

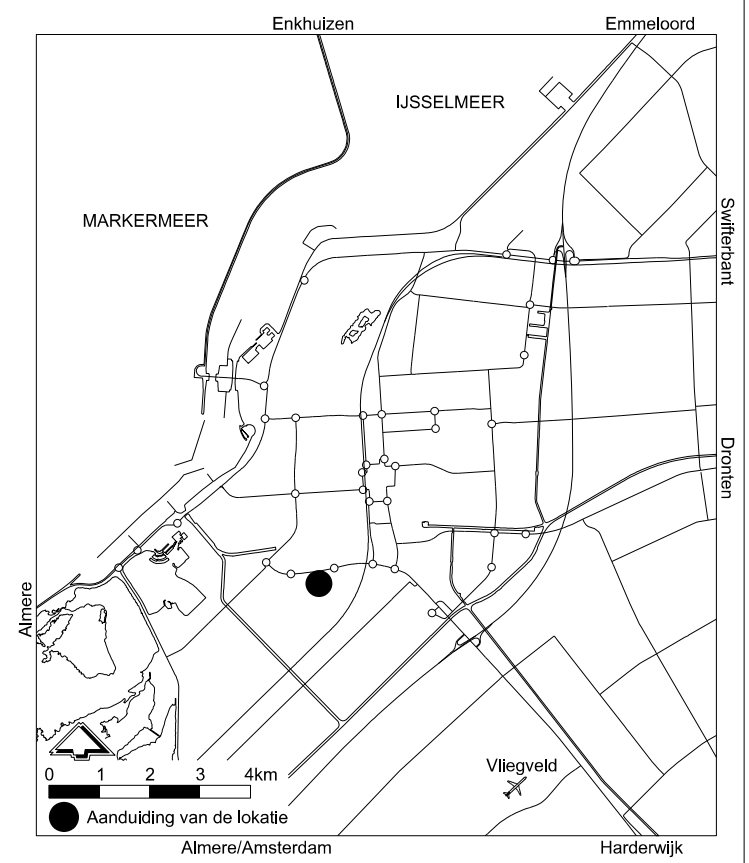



Groot Nooten

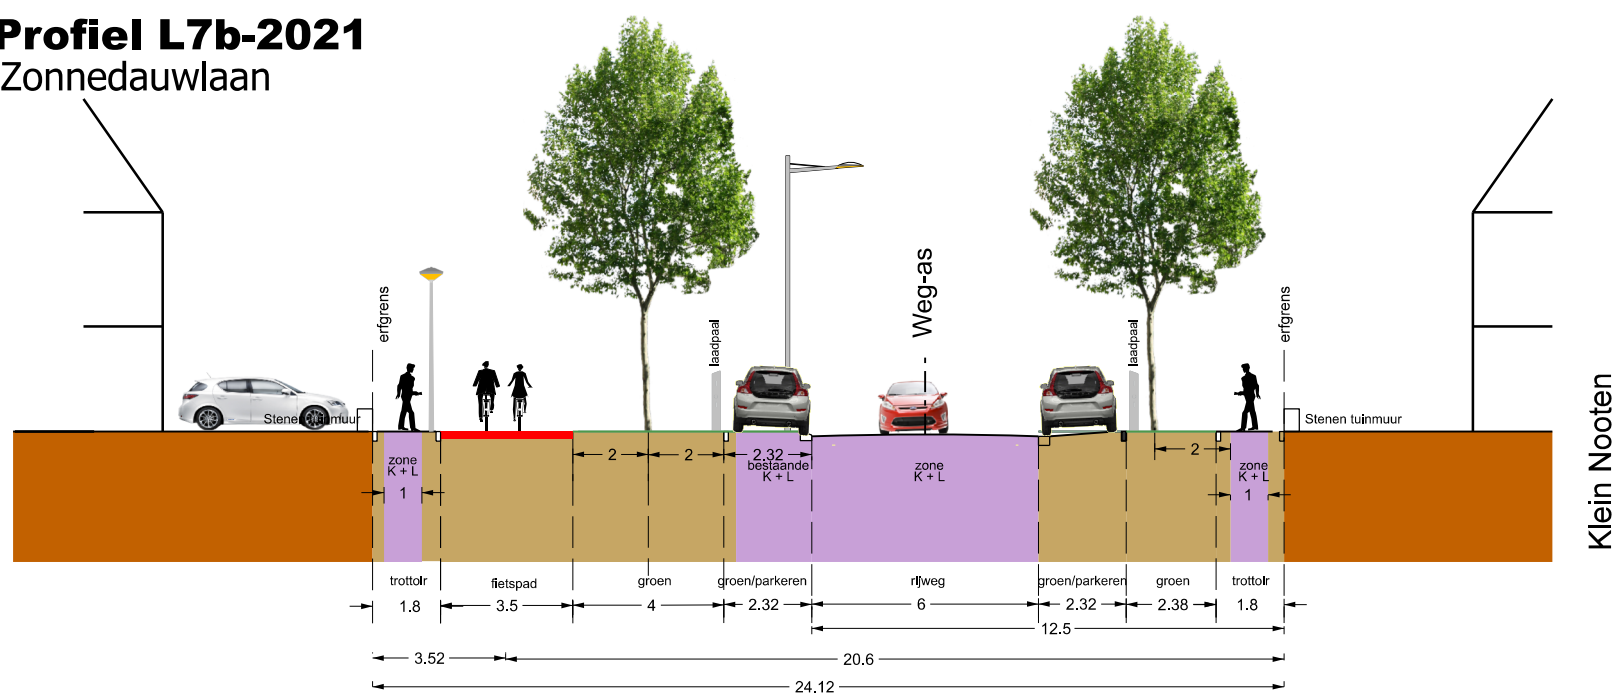


Orchideelaan

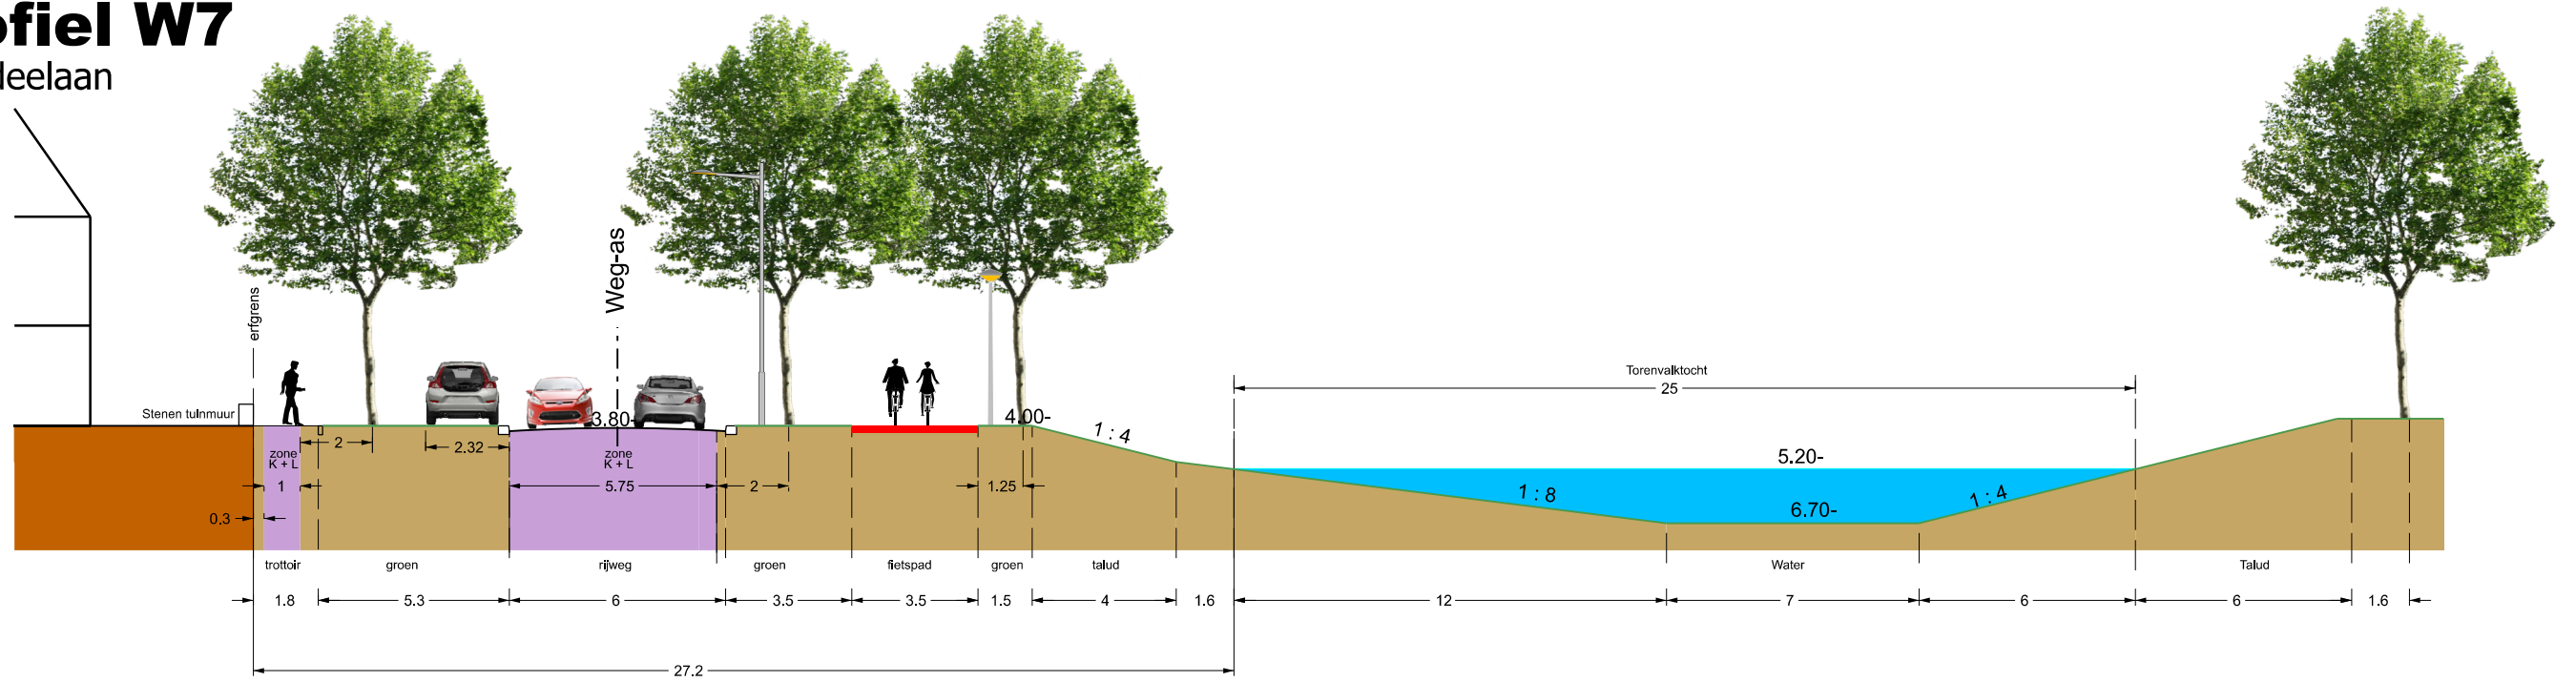


Profiel Sn1

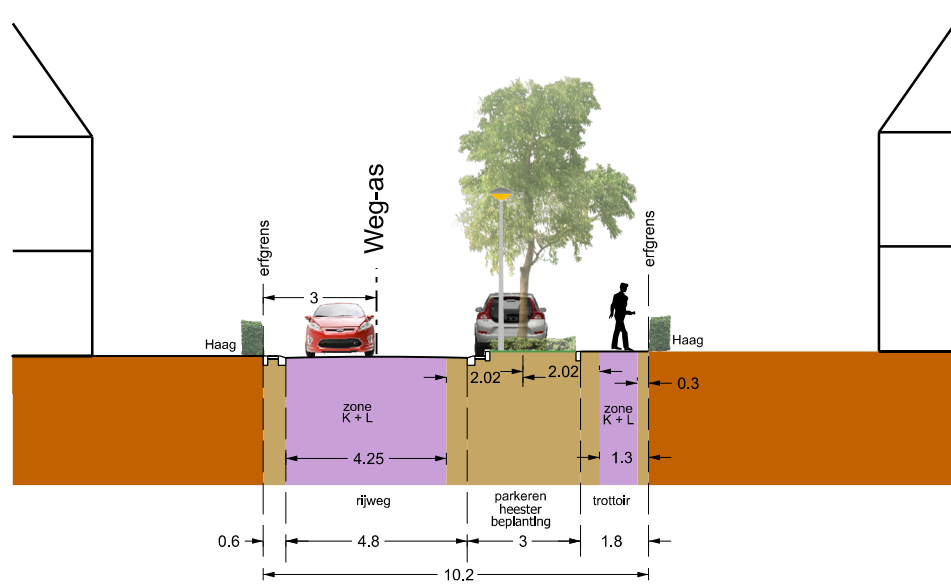

Herfstochidee

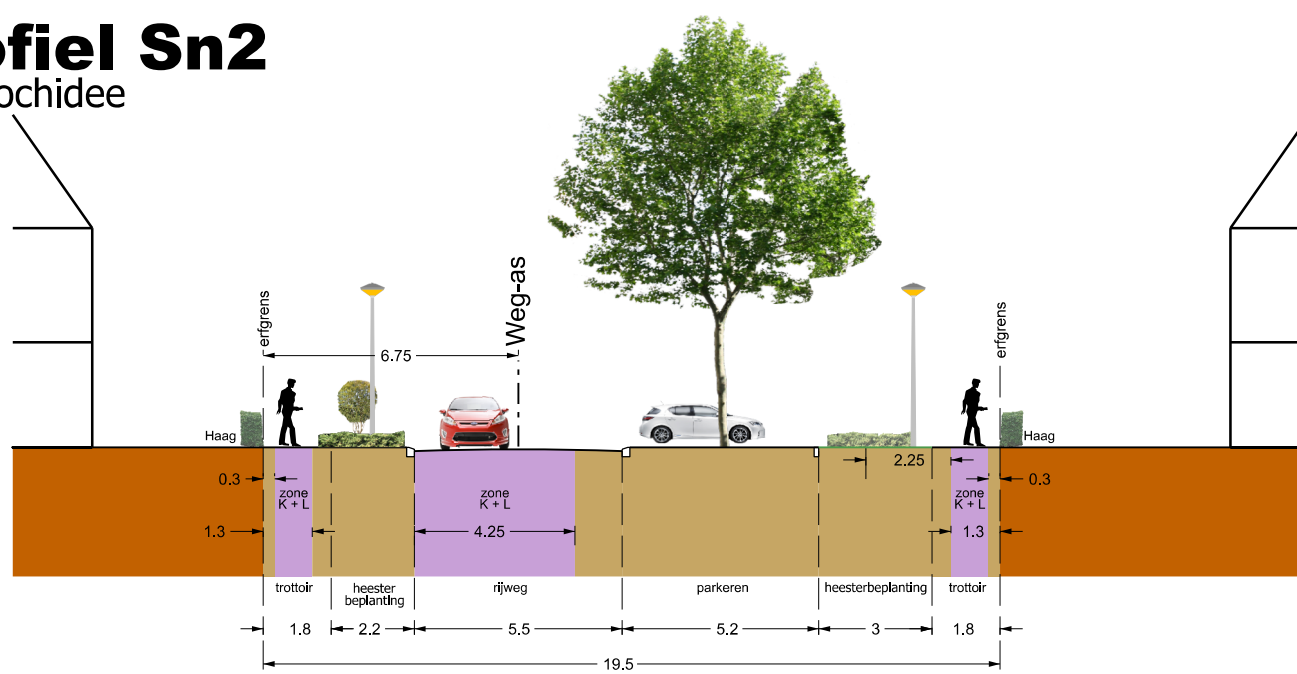

Esdoornpark

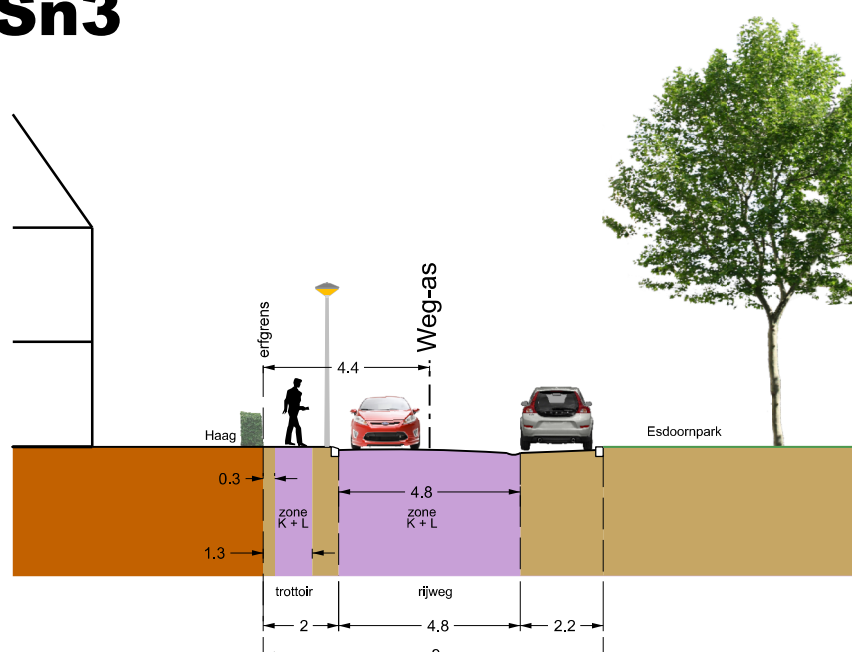

Legenda

- Weg-as
-  Zone kabels en leidingen
-  Zone **geen** kabels en leidingen
-  Uitgeefbaar gebied
-  Zone 'inritbanden'
bij inritconstructies geen kabels en leidingen
in dezelfde richting onder de inritconstructie.
kabel/telefoniekasten plaatsen op de erfgrens
-  Maten in meters

Maten in meters

gemeente
Lelystad

Terreininrichting 1.T.A.16 (fase 16)
Klein Nooten profielenblad
Deelgebied 1, Deelplan 3
Warande
Definitief ontwerp

Gemeente Lelystad
Postbus 91
8200 AB Lelystad
T: 14 0320
www.lelystad.nl
gemeente@lelystad.nl

Blad 1 van 1 bladen

Dat. 4-9-24	Get. RSL	Gez. --	Gek.	Schaal: 1:200
Gew. --	Get. --	Plot		Archiefnr.
Gew. --	Get. --	d.d. 25-9-2024		34-5.1.2-3-9201