




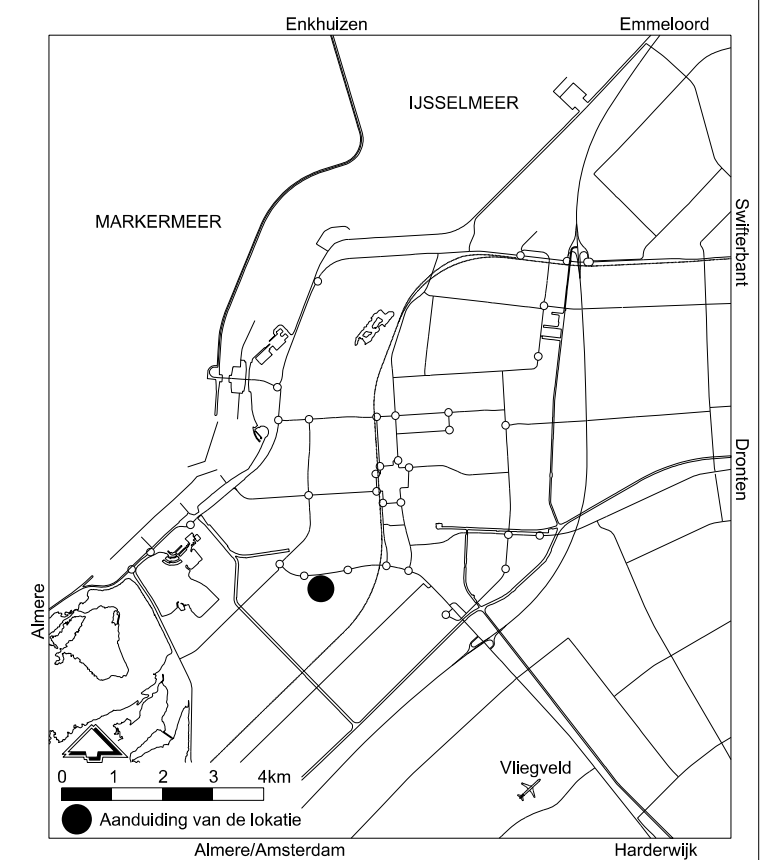


Profiel L1b
Zilverschoonlaan

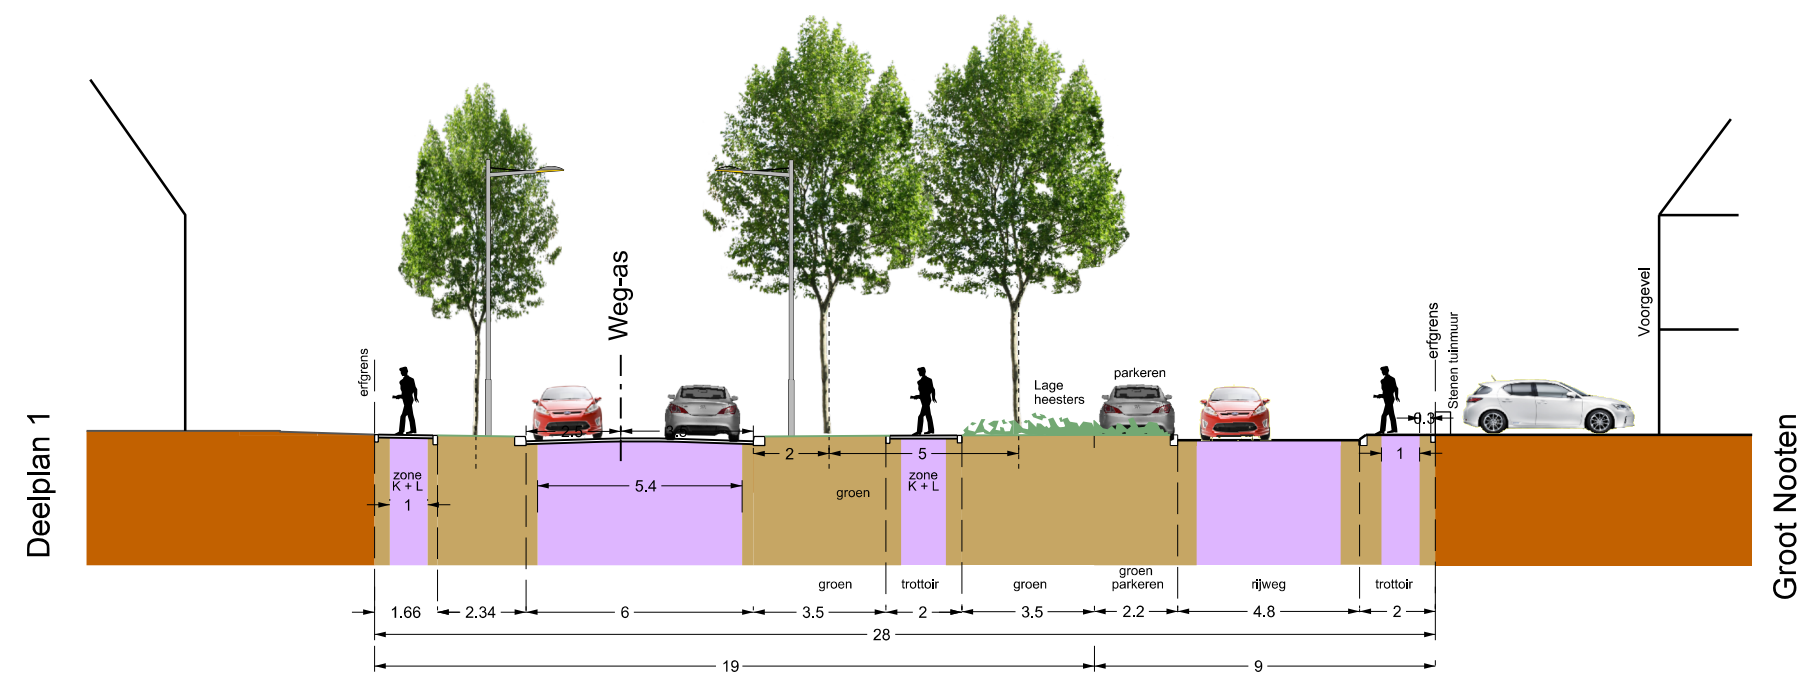


Ontwerpeisen wadi

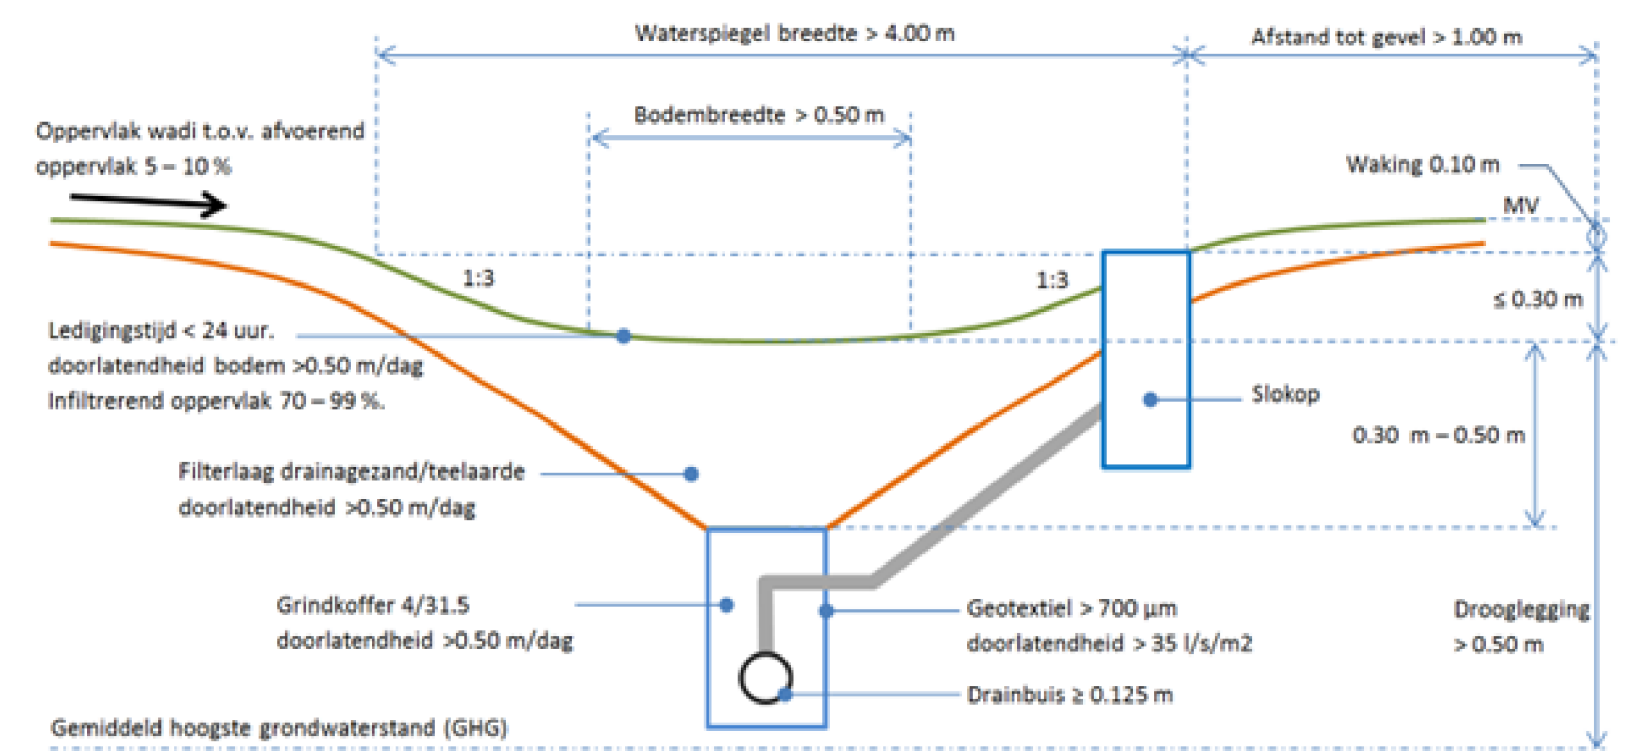


Profiel SN4
Groene verbindingszone

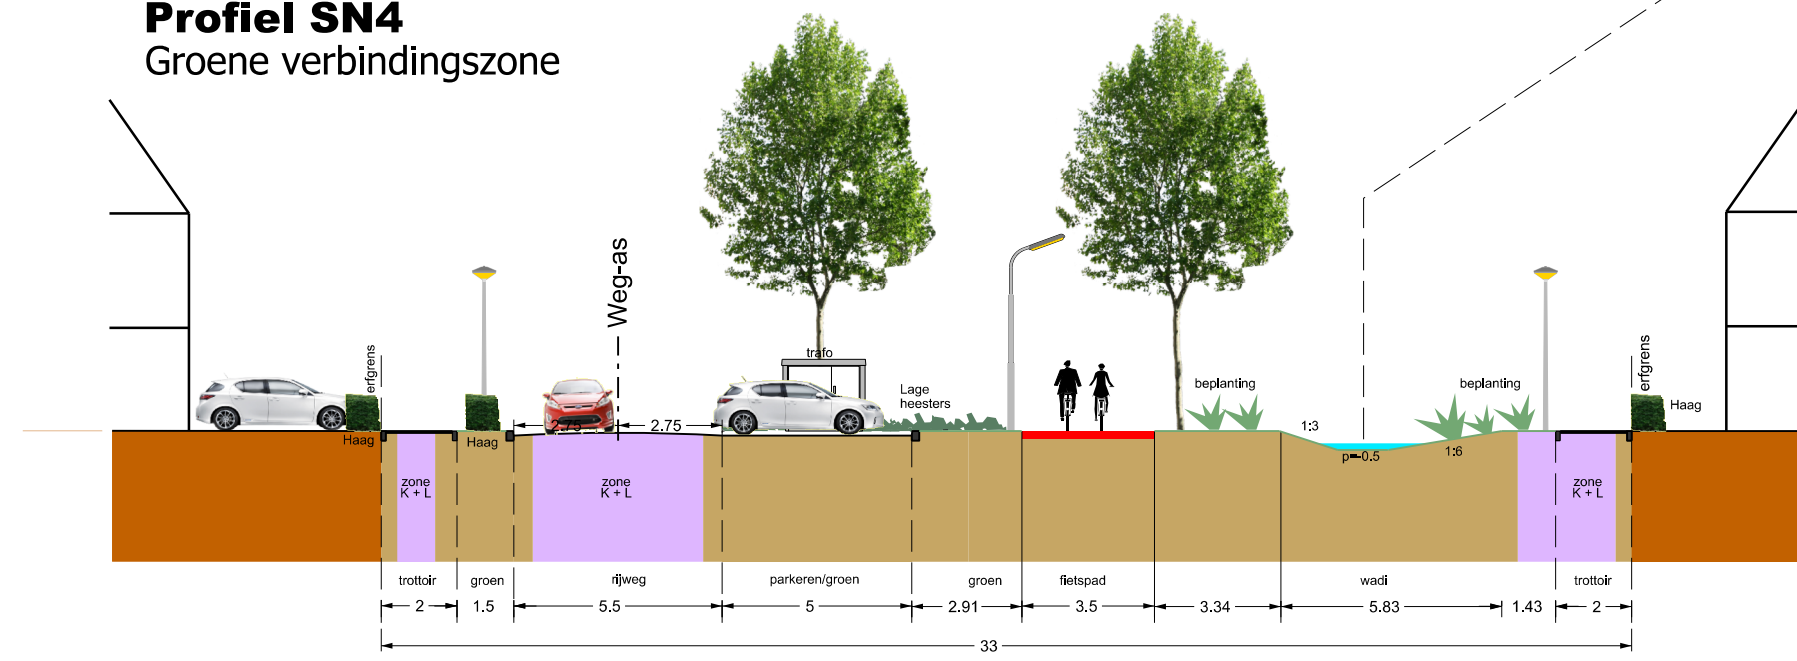


Profiel L7a
Zonnedaauwlaan

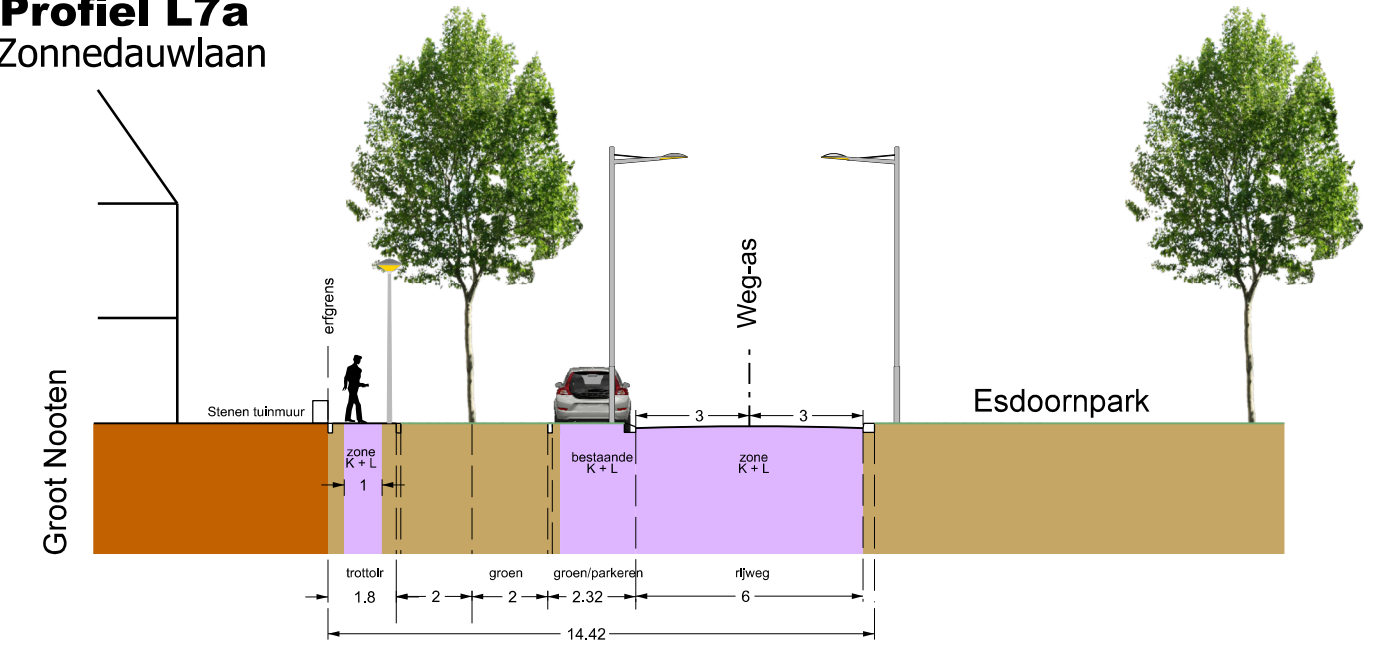


Profiel SN5
Woonstraat met haaks parkeren

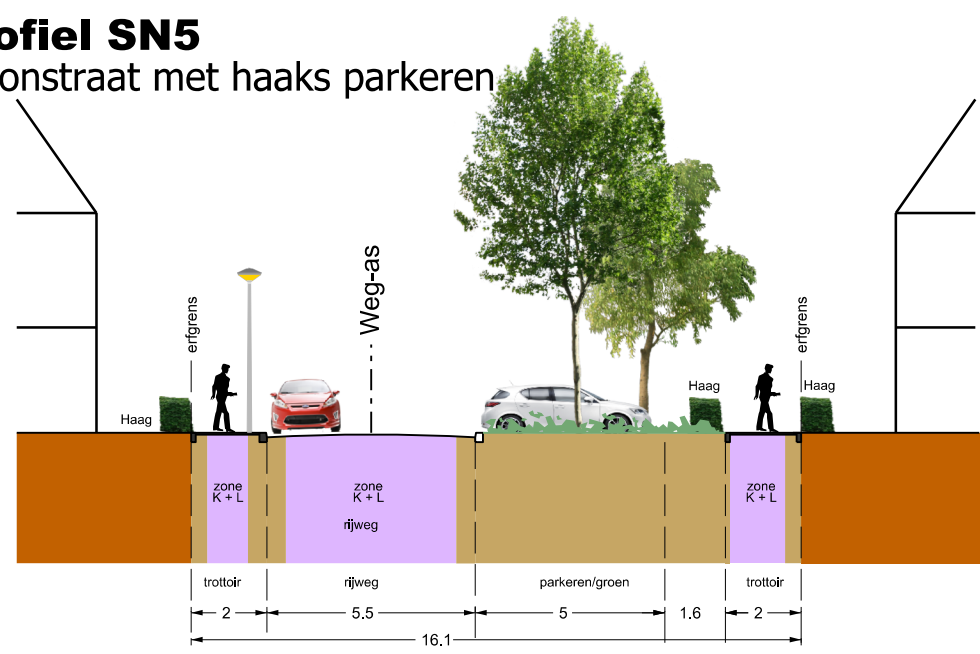


Profiel L7b-2021
Zonnedaauwlaan

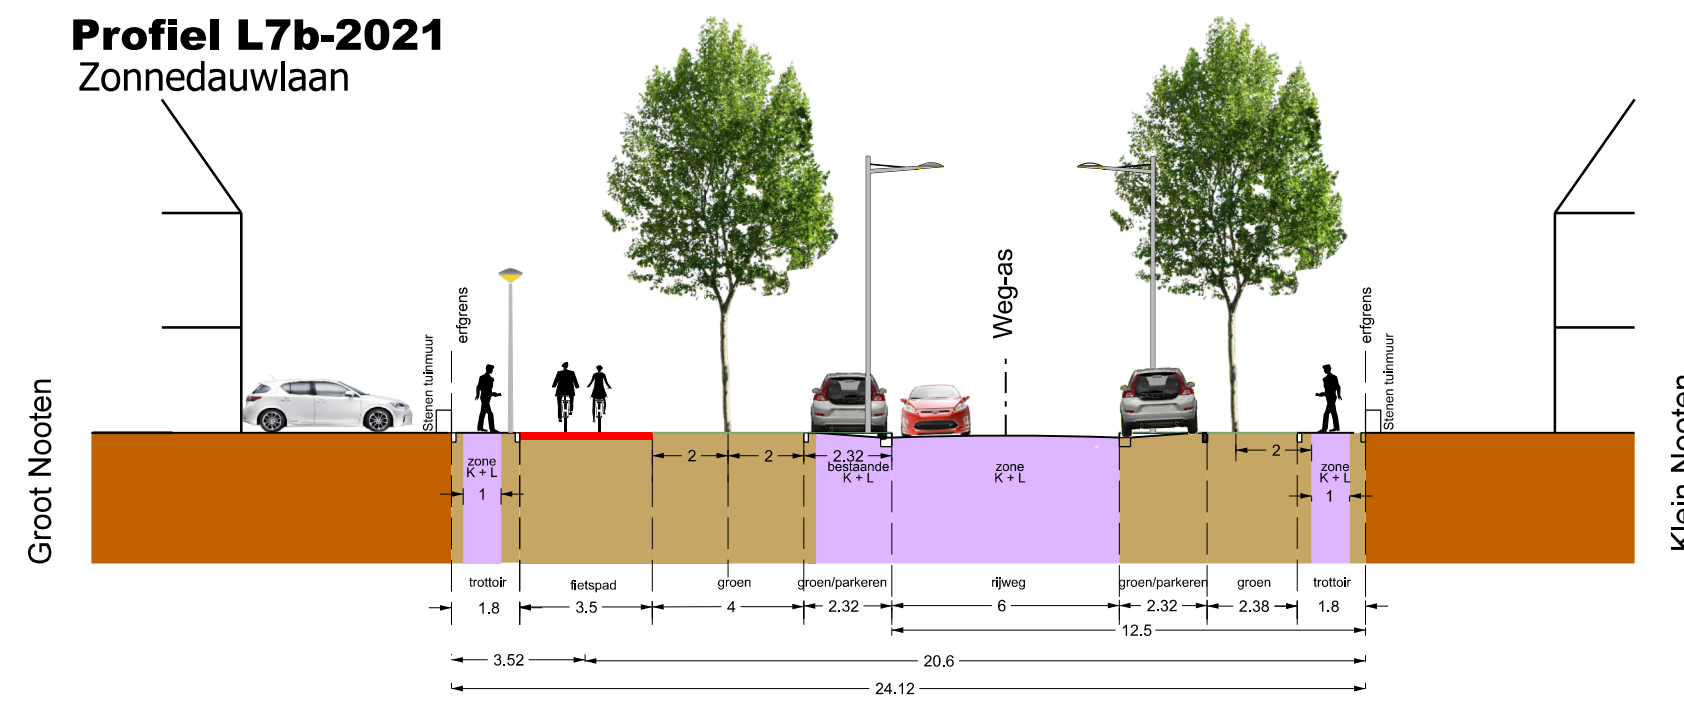

Profiel SN6
Woonstraat met langsparkeren

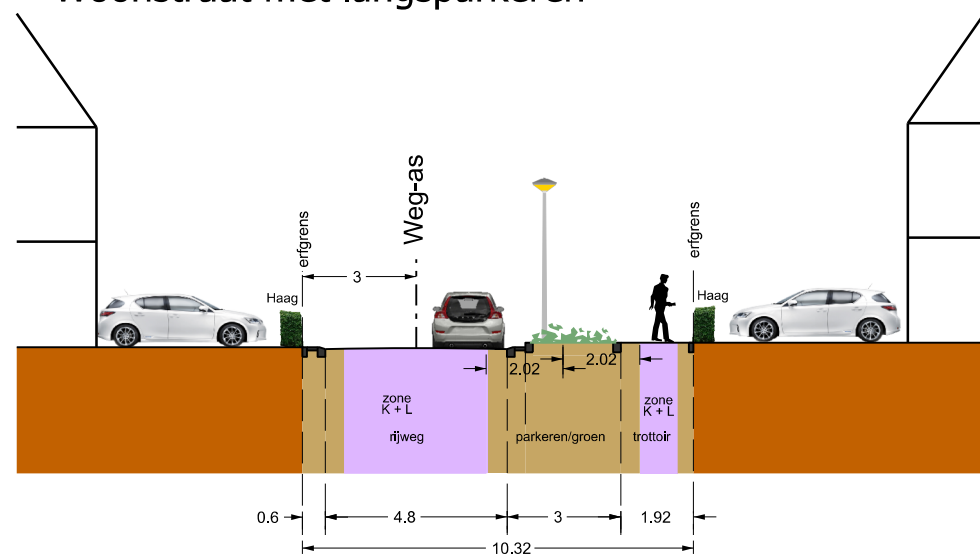

Profiel W7b
Torenvalktocht

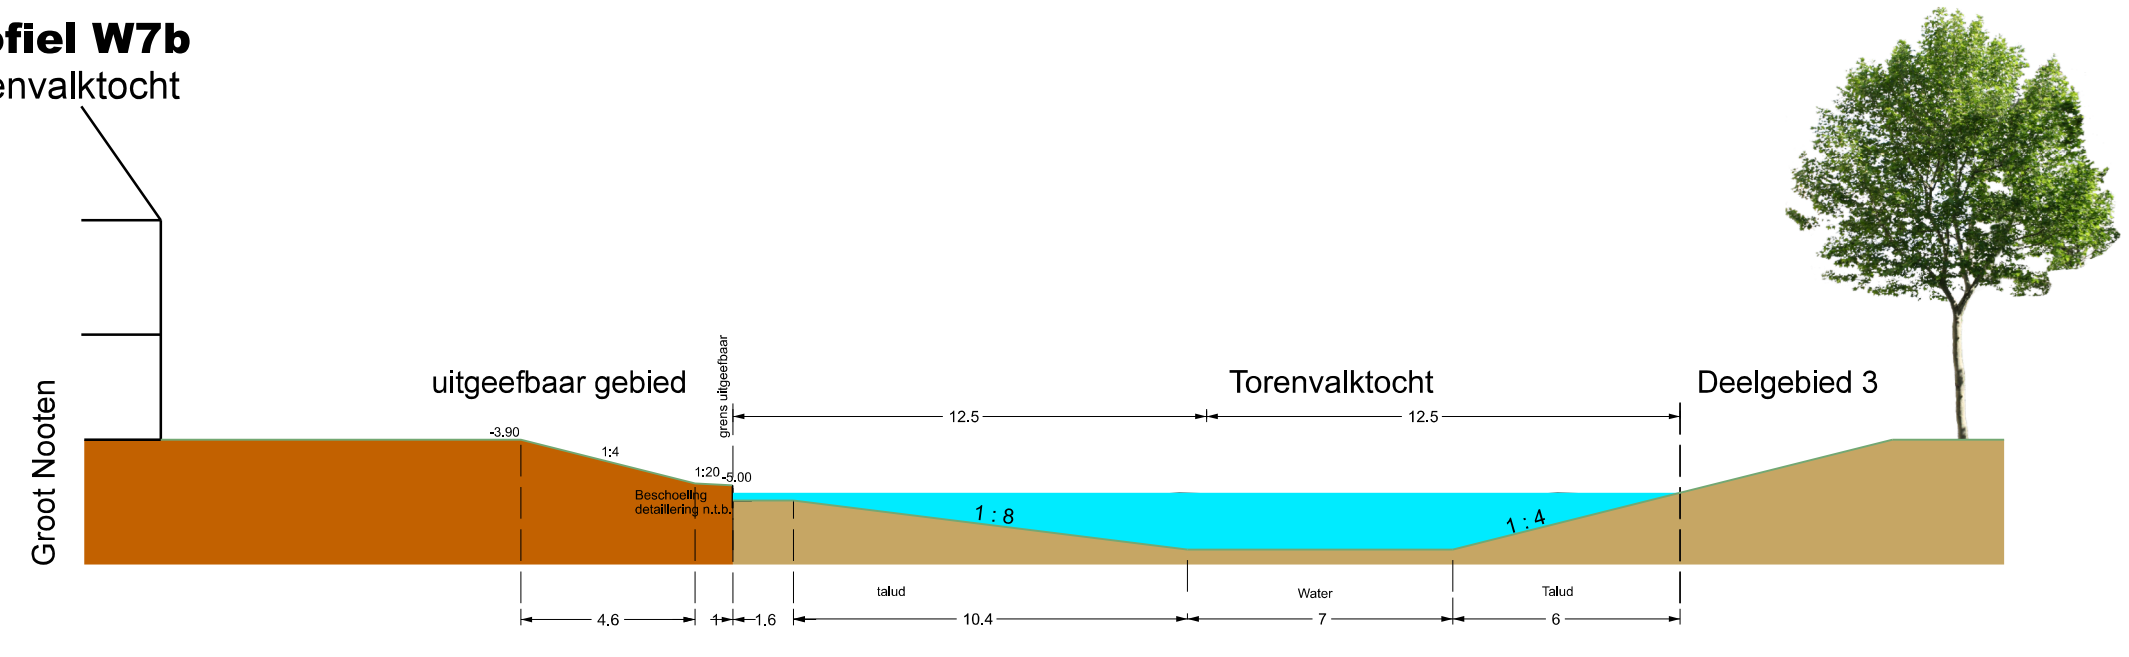

Profiel L8-2021
Wederiklaan

