


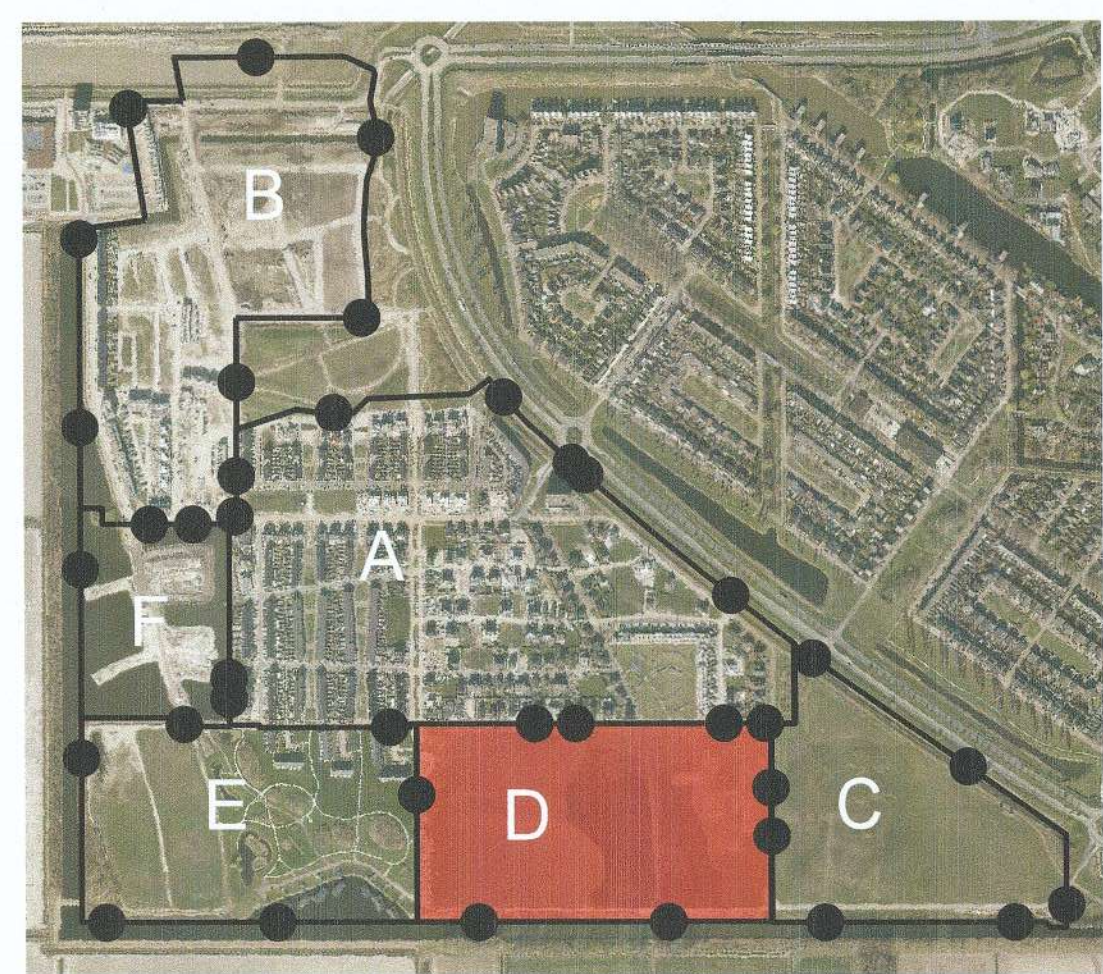

Legenda

- Plangrens inrittenkaart
- Enkele inrit, breedte 3,50 meter.
- Dubbele inrit. Breedte 4,50 meter
- Dubbele inrit. Breedte 5,50 meter
- Indicatieve inrichting openbare ruimte met plantvakken, bomen, lichtmasten, parkeren, containeropstelplaatsen e.d.
- Huisnummer
- Kavelnummer
- Projectnummer
- Voorkeurslocatie telecomkast

0 10 20 30 40m

Deze inrittenkaart behoort bij
Verordening Fysieke Leefomgeving 2021,
Artikel 2.3: Maken of veranderen van een uitweg.

Vastgesteld
Datum: 27/11/25
naam: E. de Jong
Handtekening:

gemeente
Lelystad

Inrittenkaart
Deelgebied 1, Deelplan 3
Groot Nooten blad D
Gebied 5.1.2.
Warande

Gemeente Lelystad
Postbus 91
8200 AB Lelystad
Blad 1 van 1 bladen

T: 14 0200
www.lelystad.nl
gemeente@lelystad.nl

Dat. 25-11-2023 Get. rsalter
Gew. 10-11-25 Get. rsalter
Gew. -- Get. --
Gek. -- Gek. --
Schaal: 1:500
Archiefnr.
34-5.1.2-5-9131