




**Profiel AA**

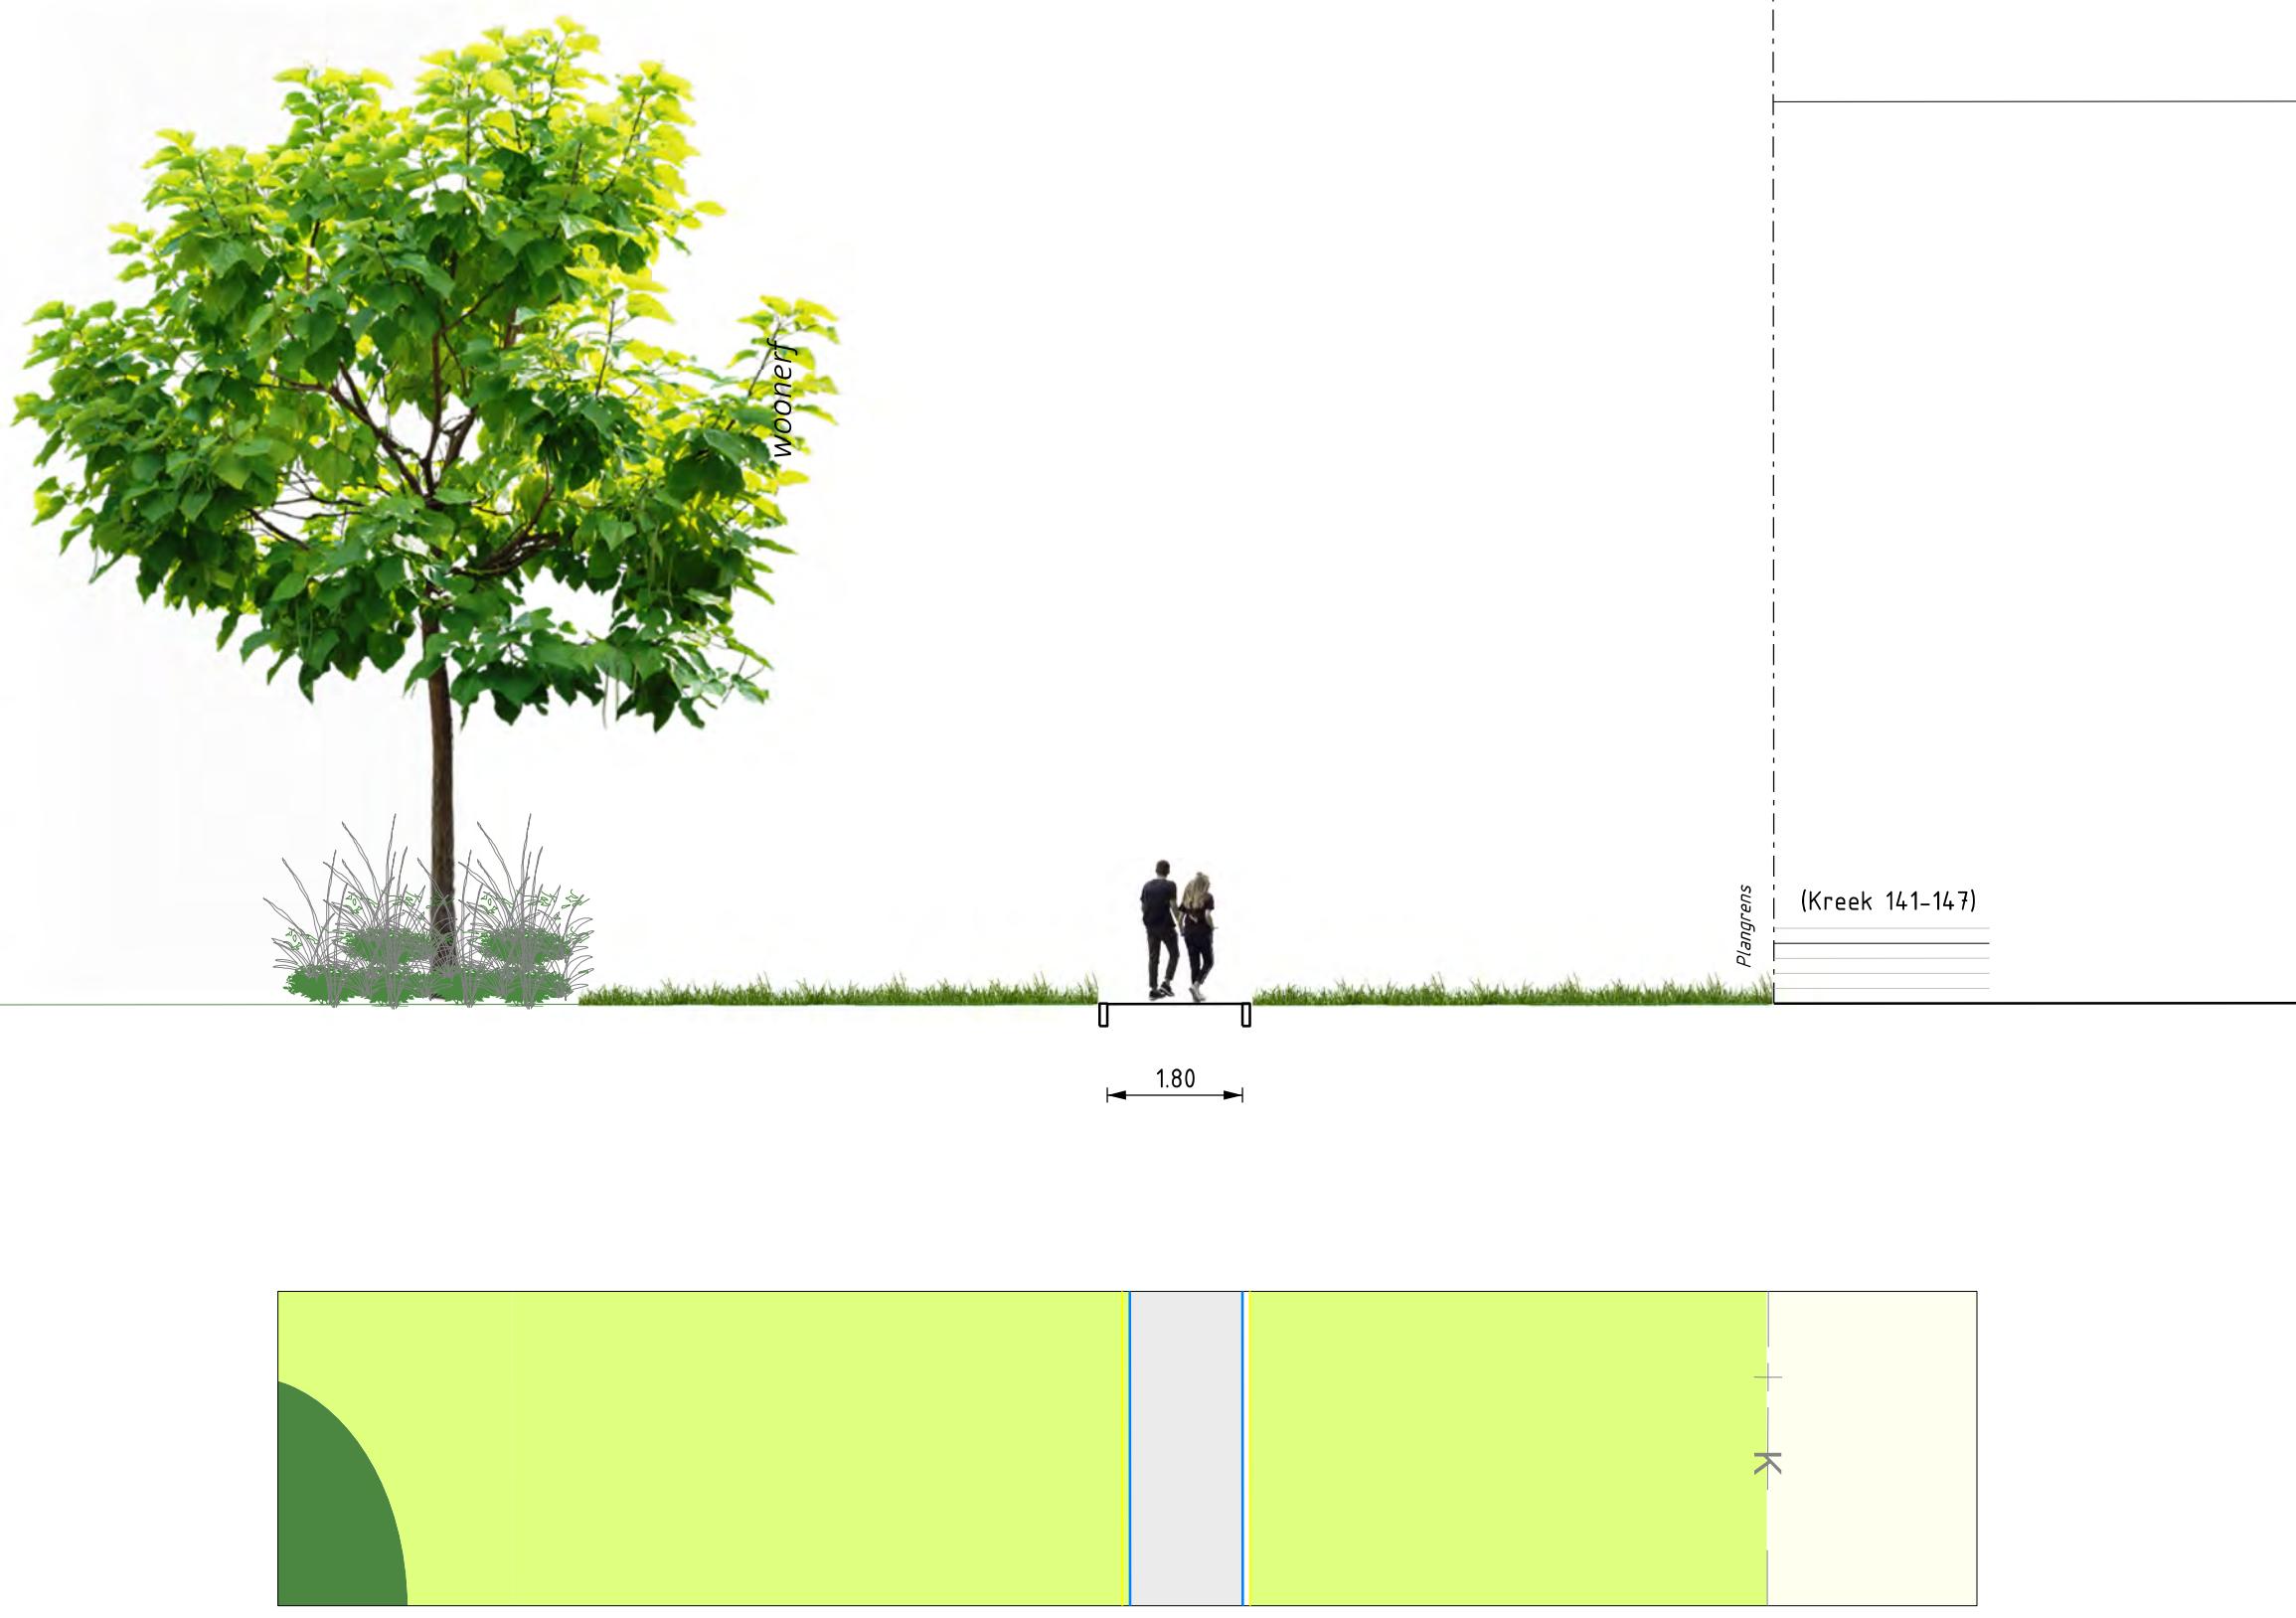


**Profiel DD**

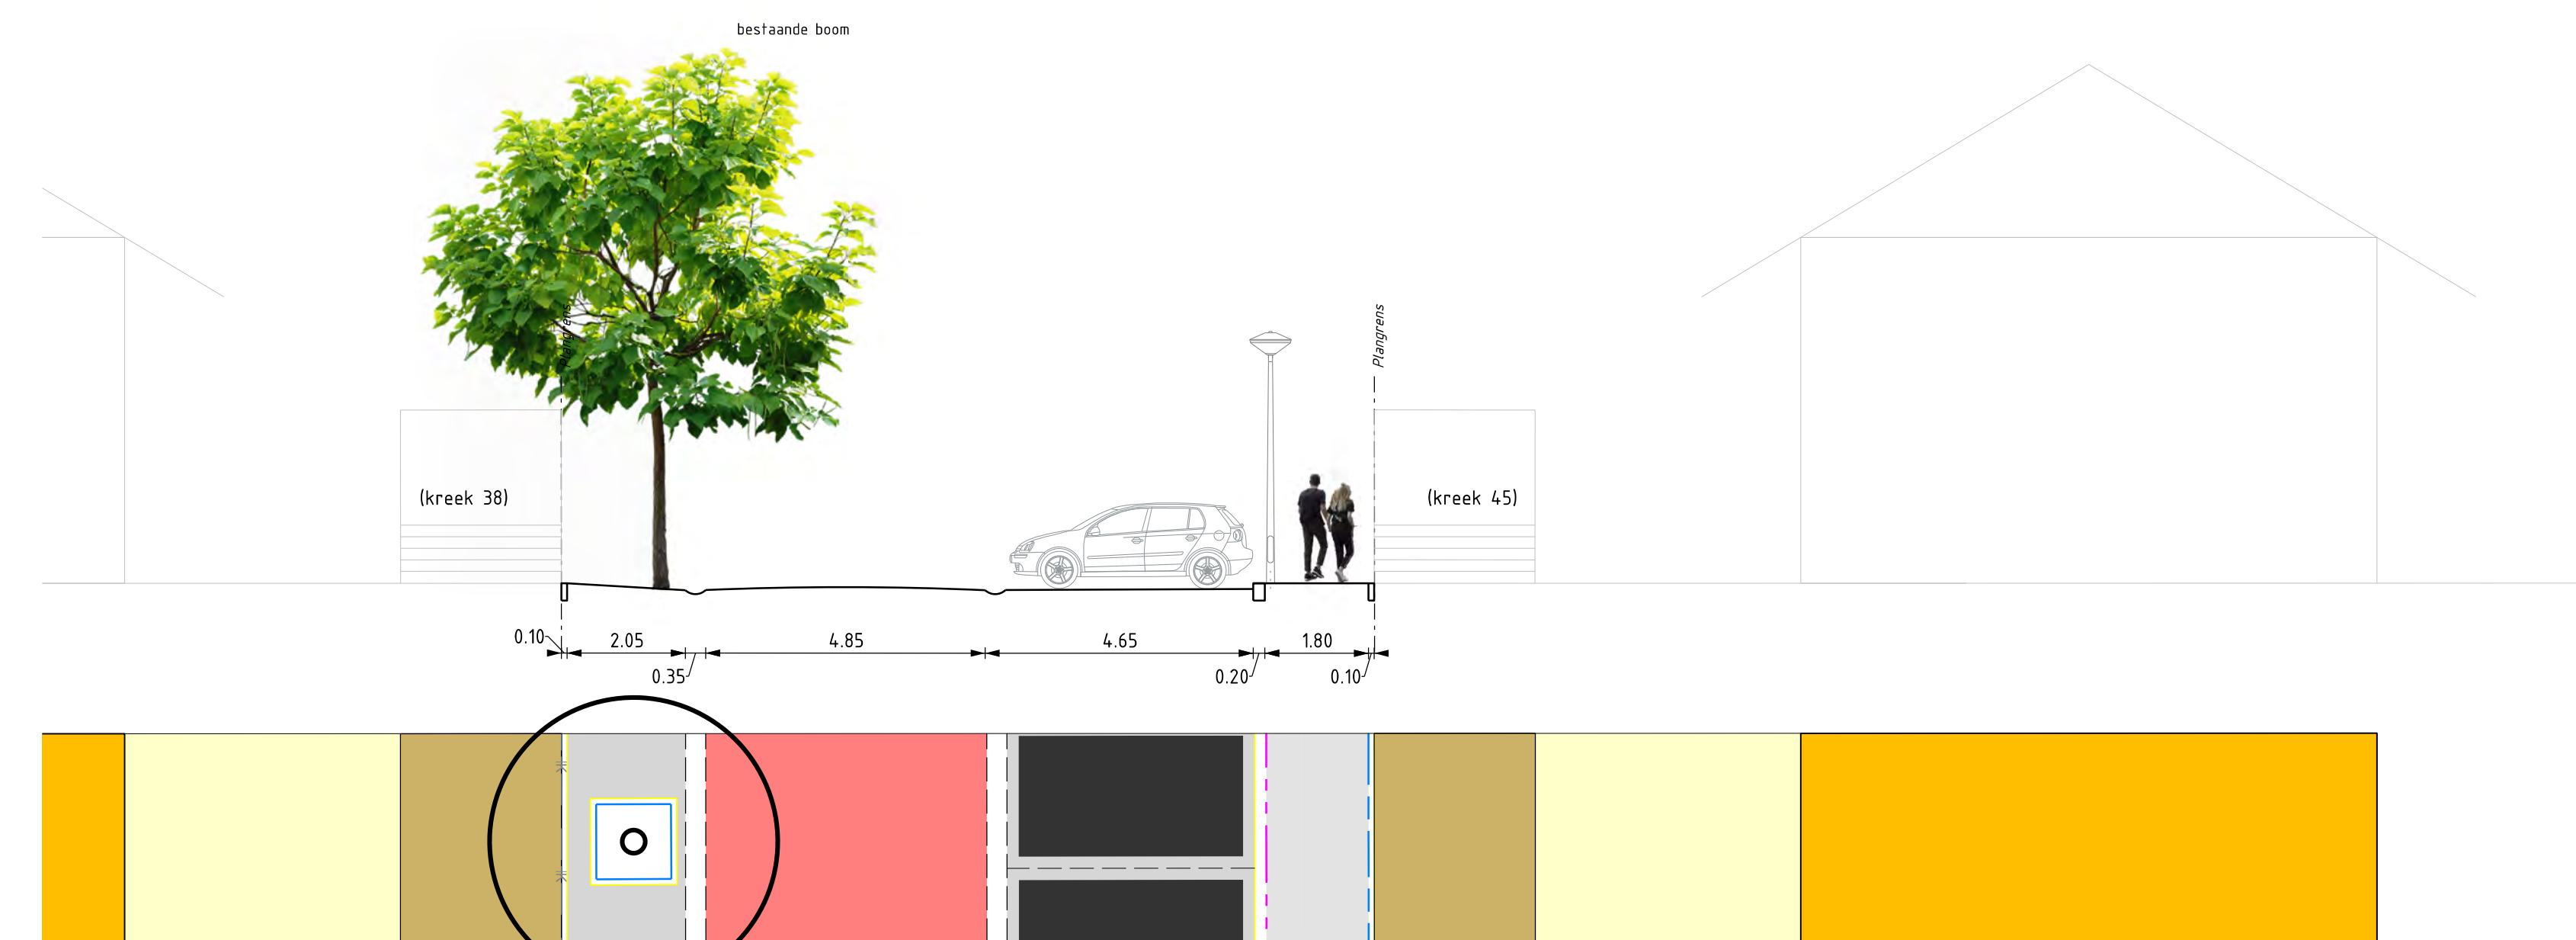


**Profiel HH**

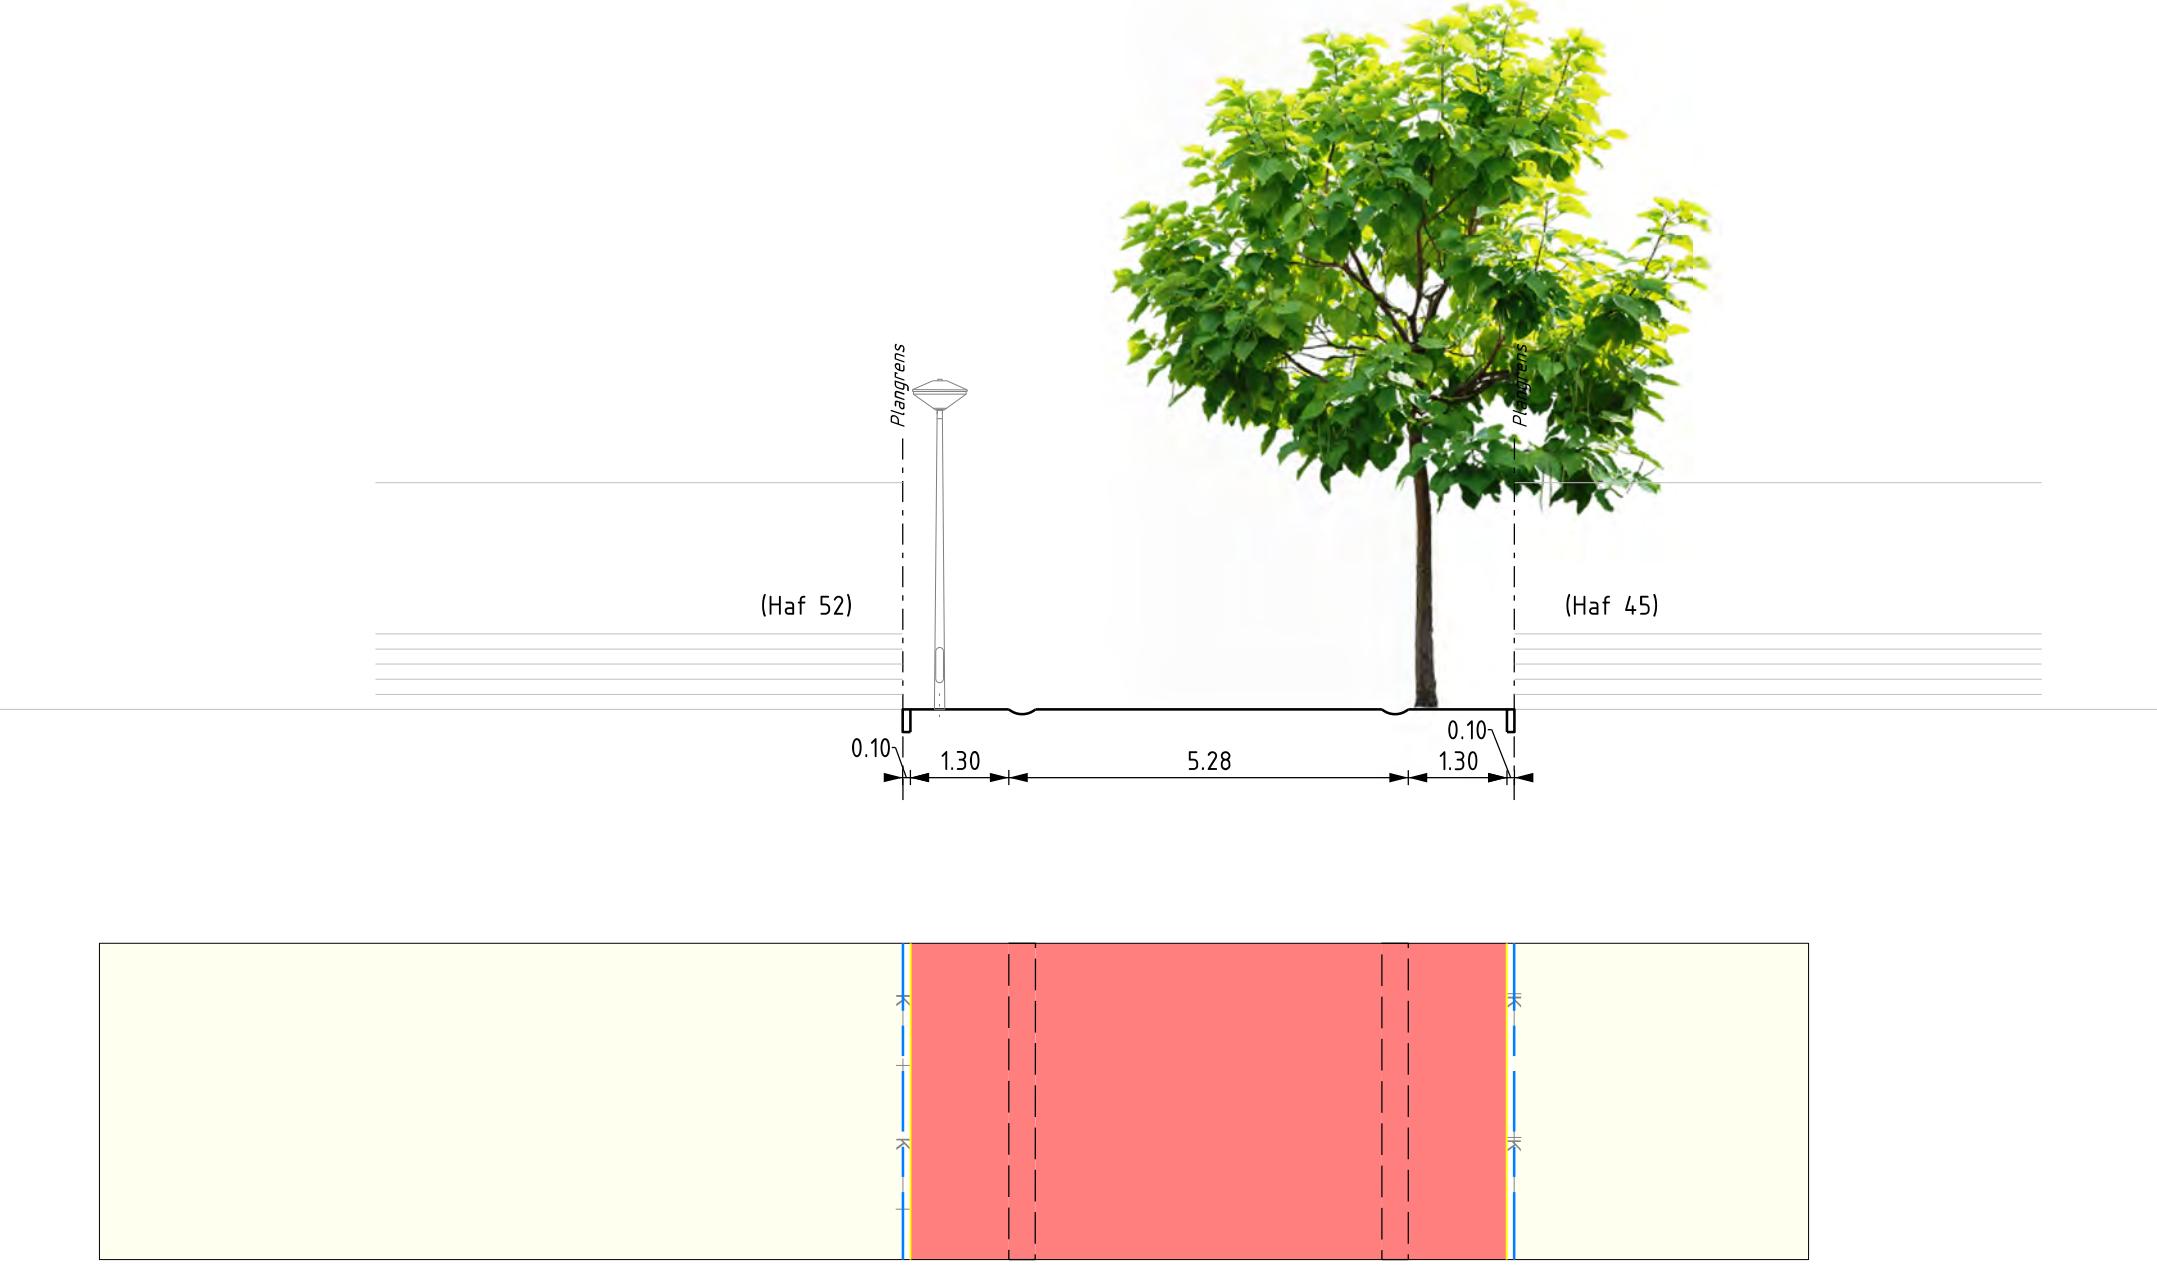

**Profiel BB**

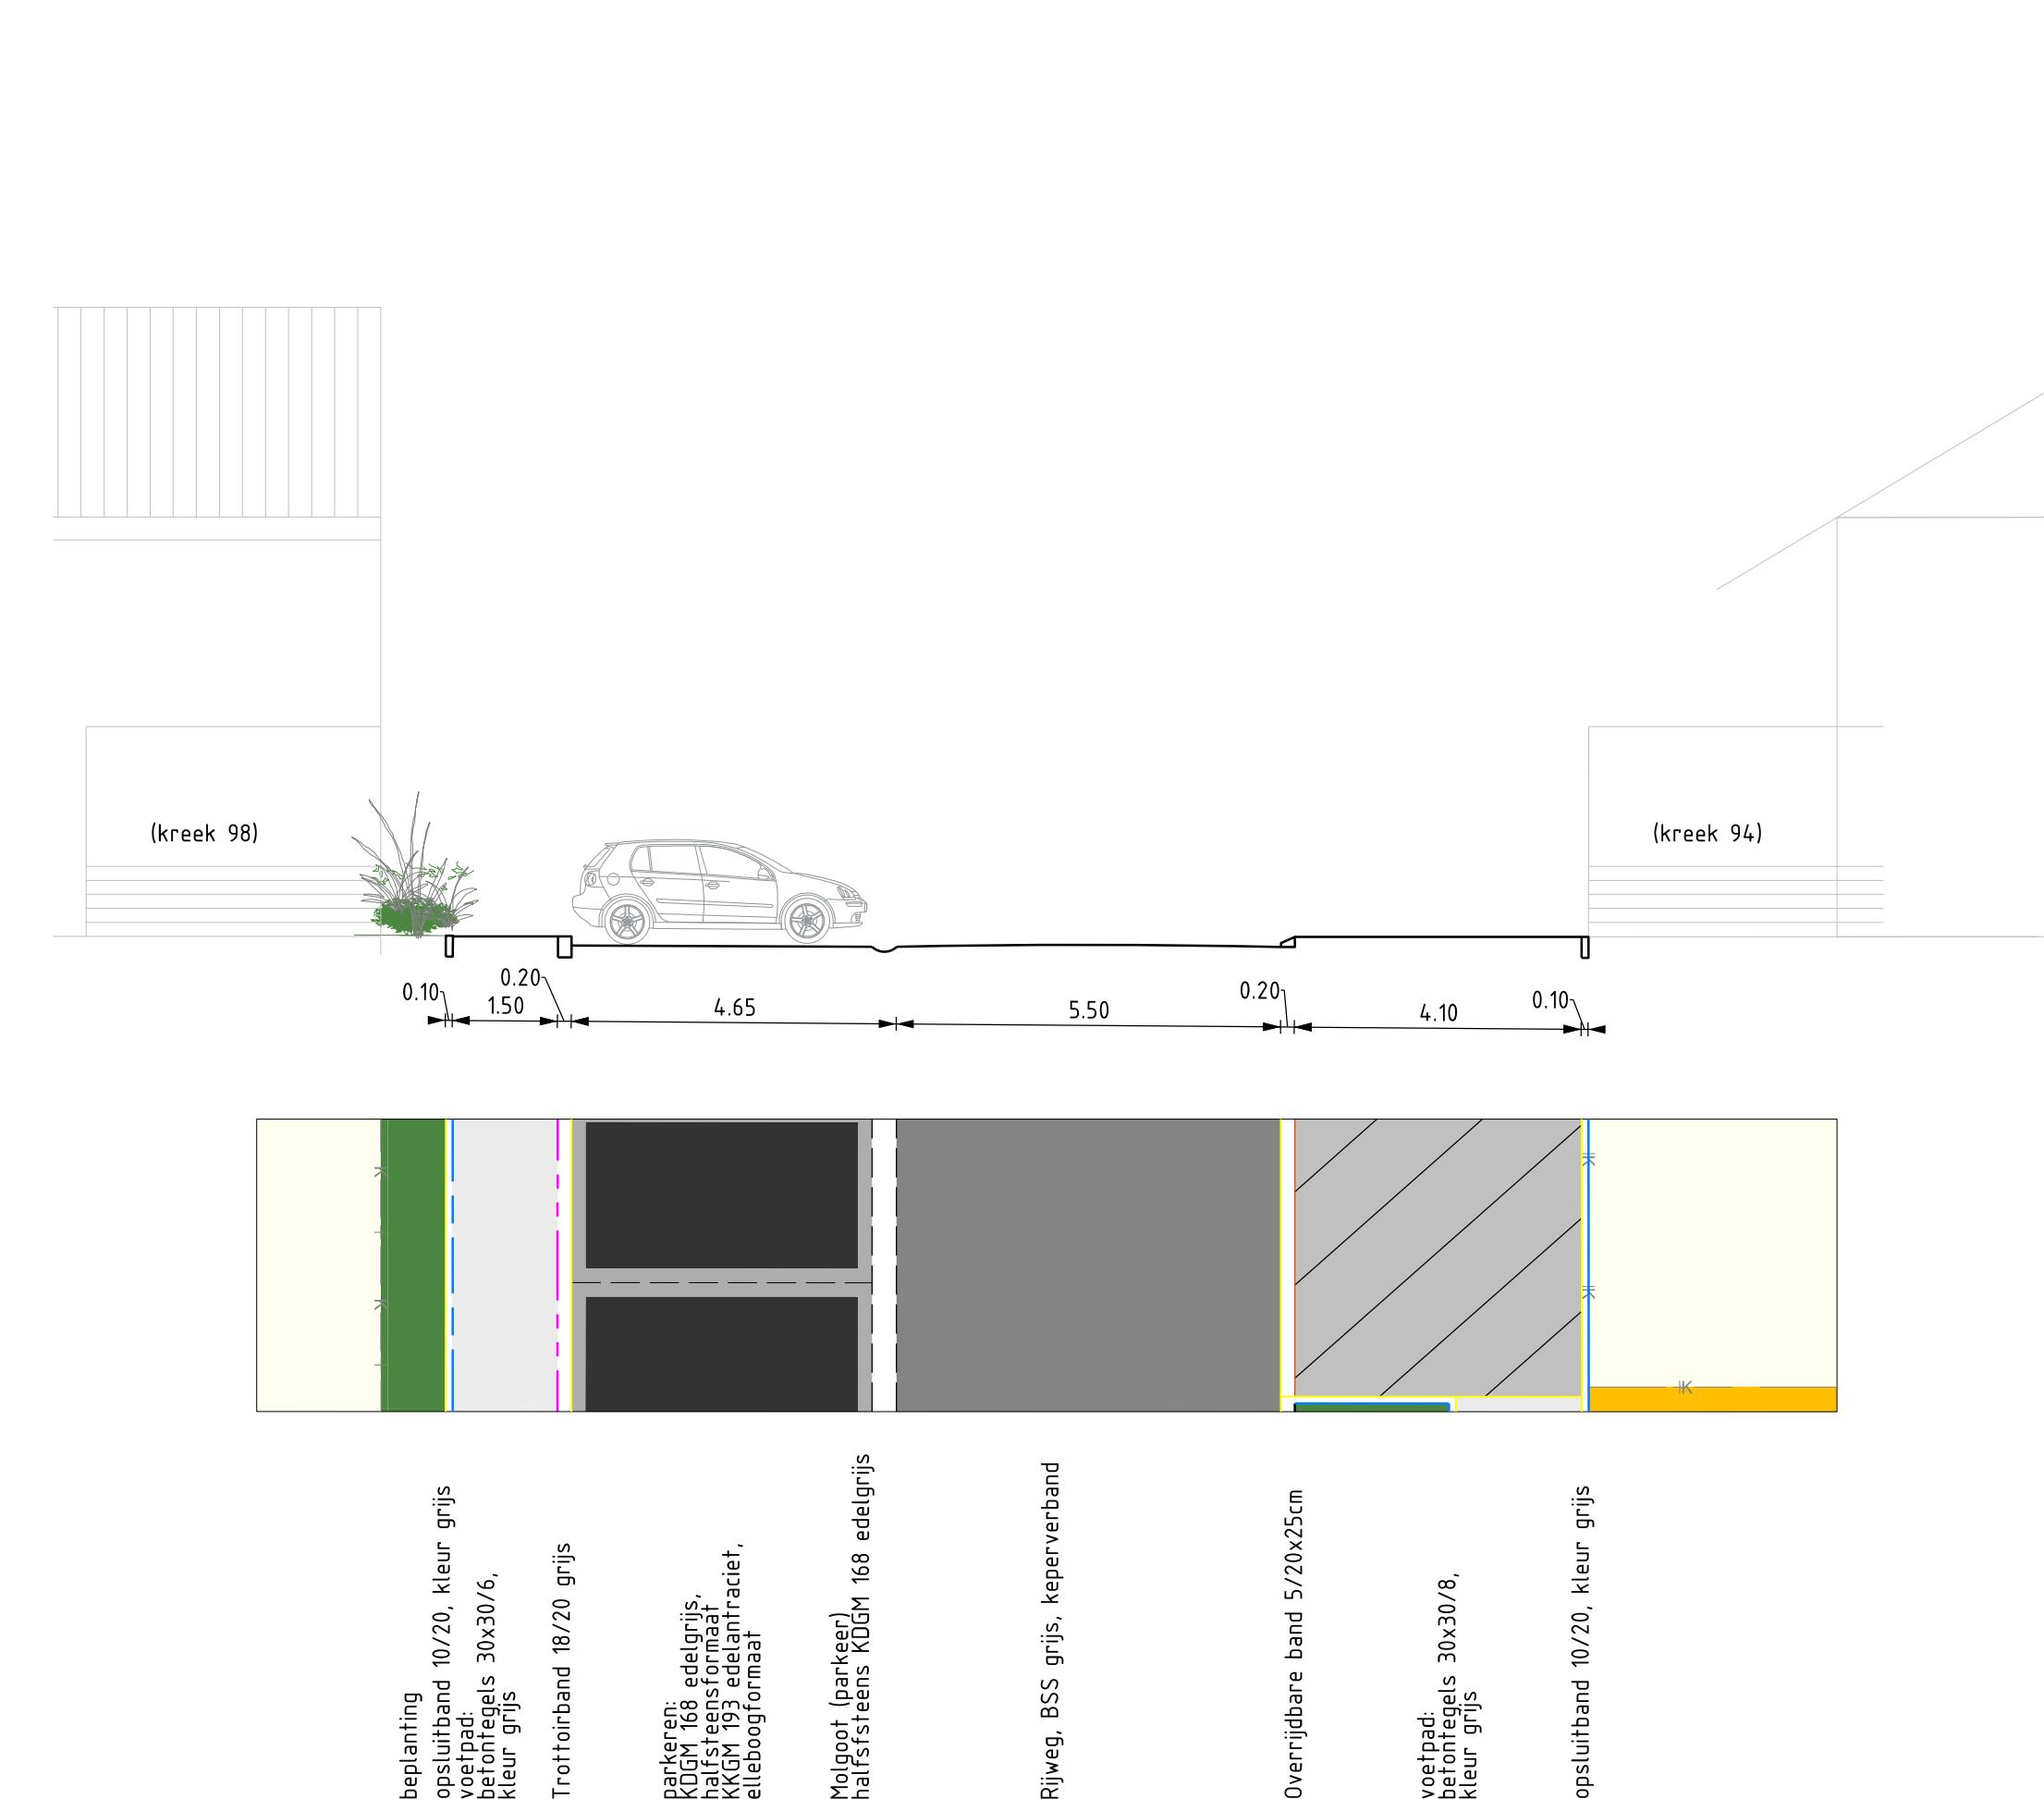


**Profiel EE**

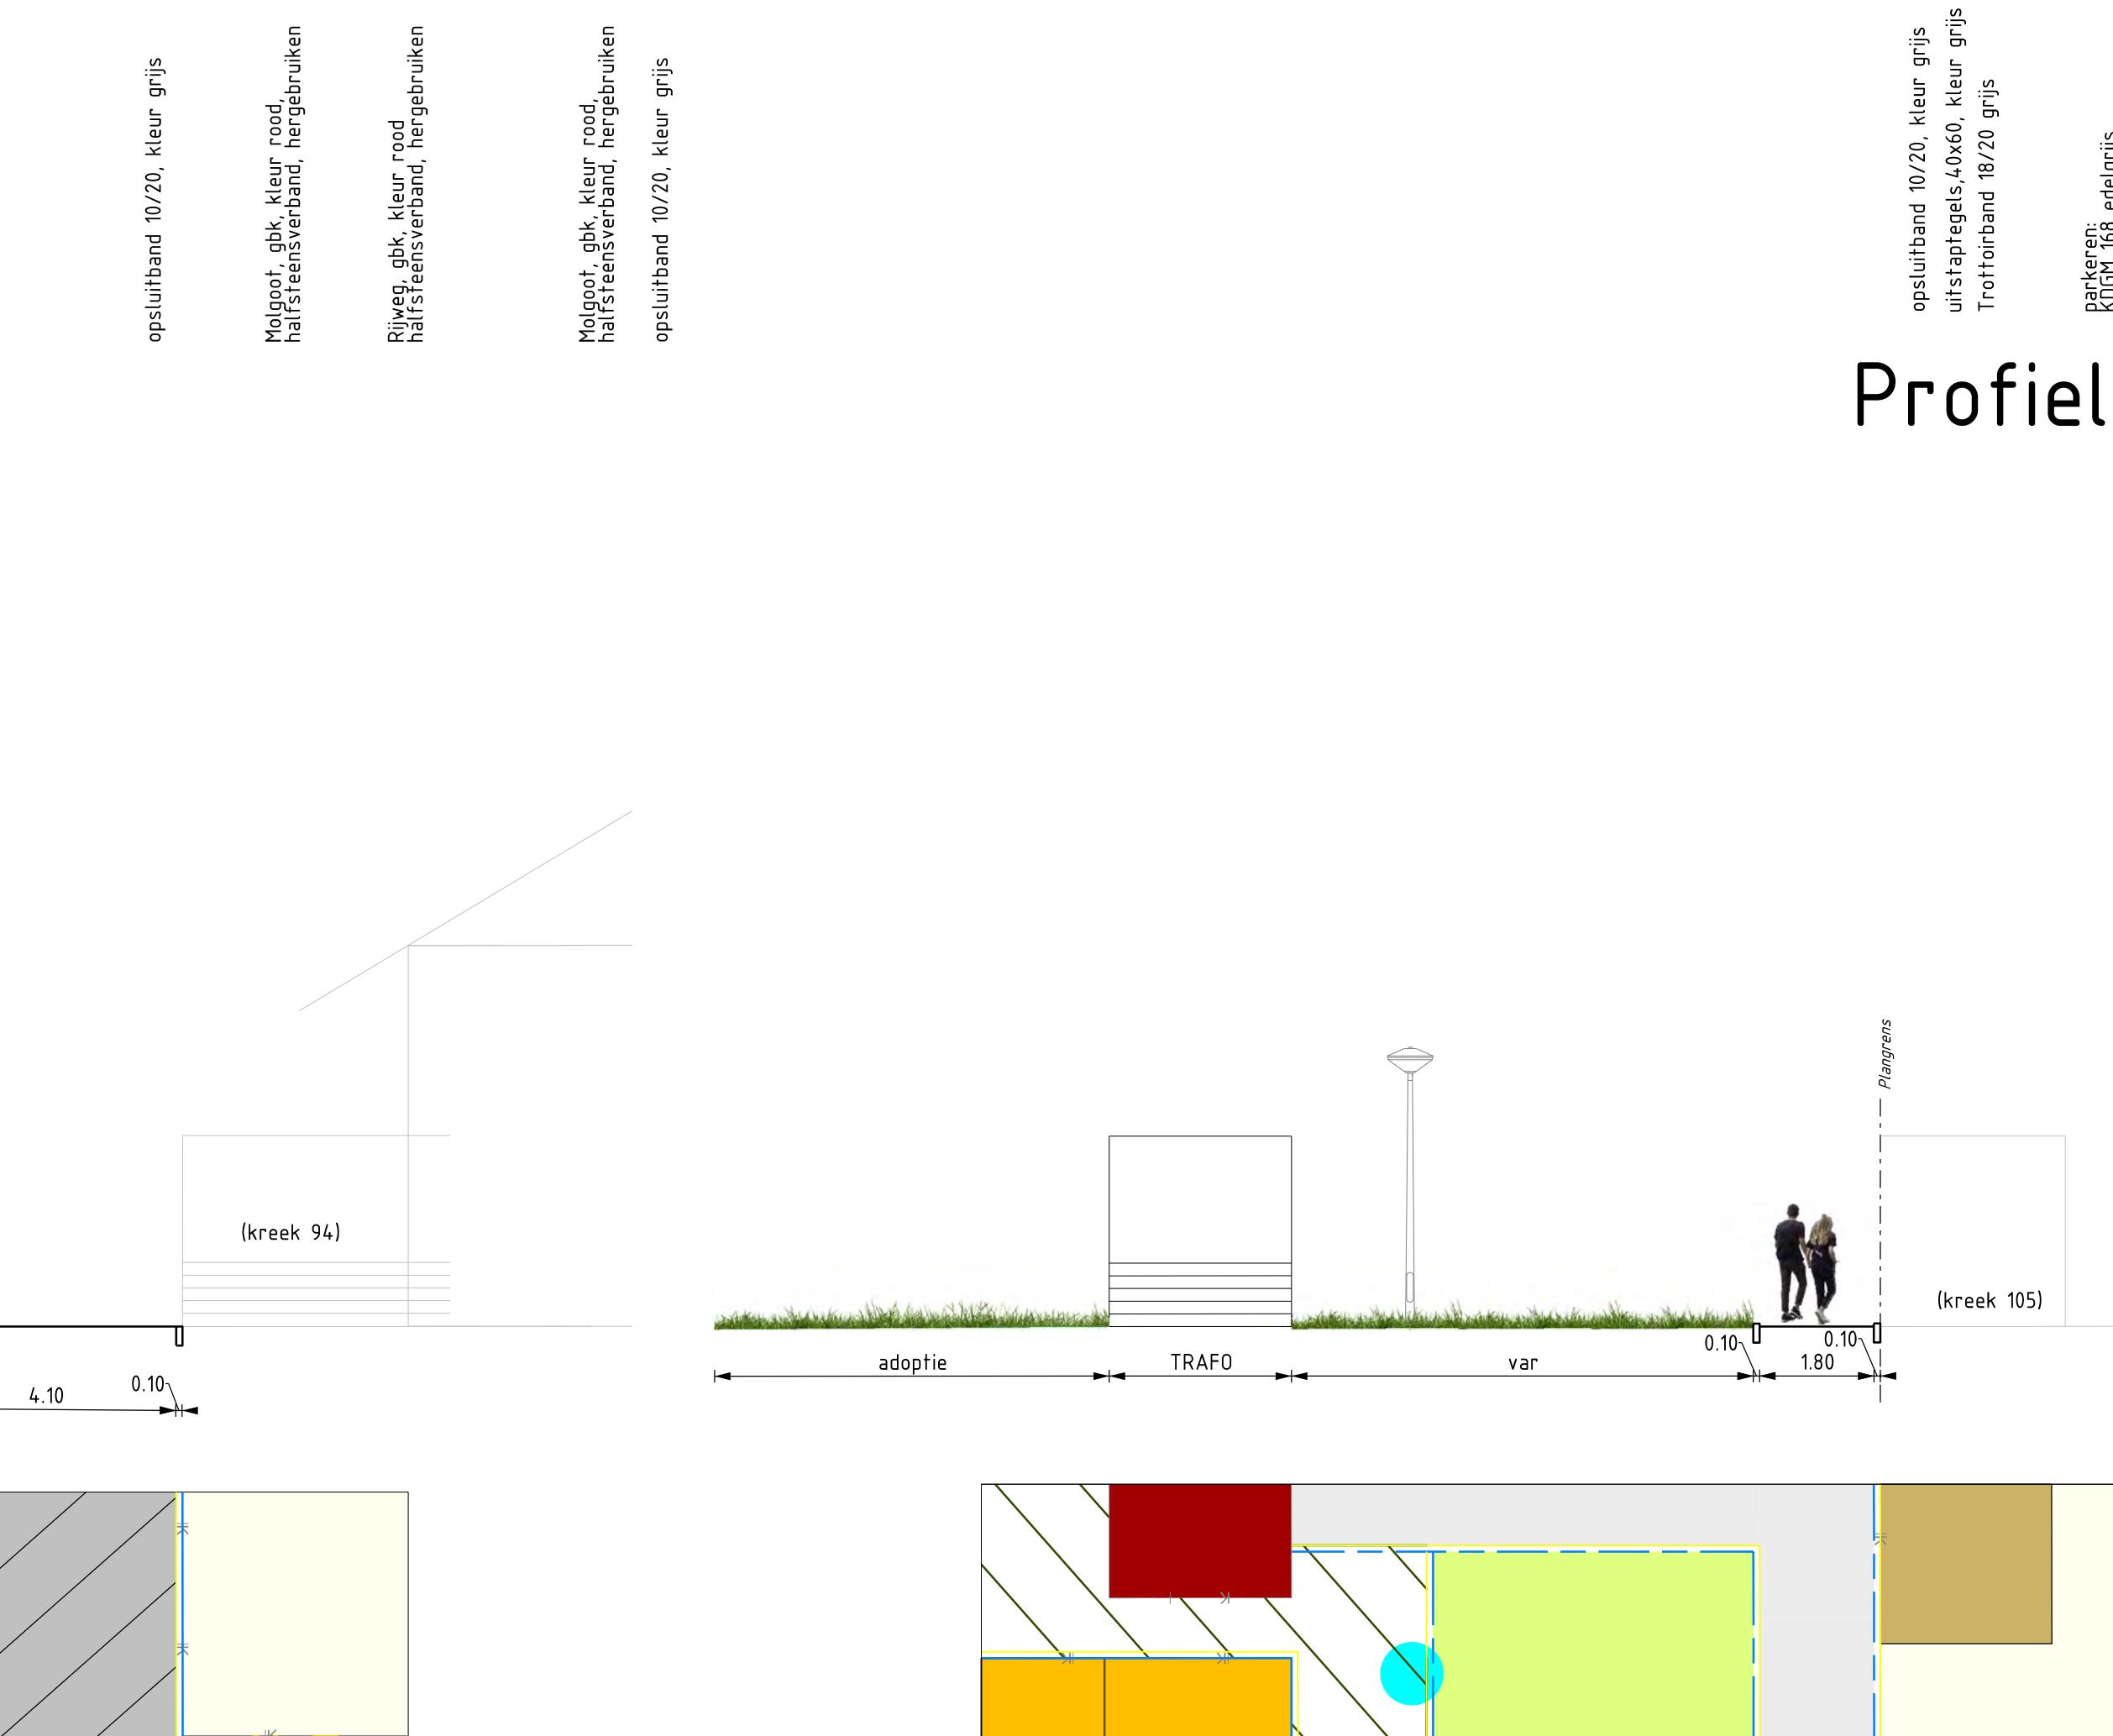


**Profiel CC**



**Profiel GG**

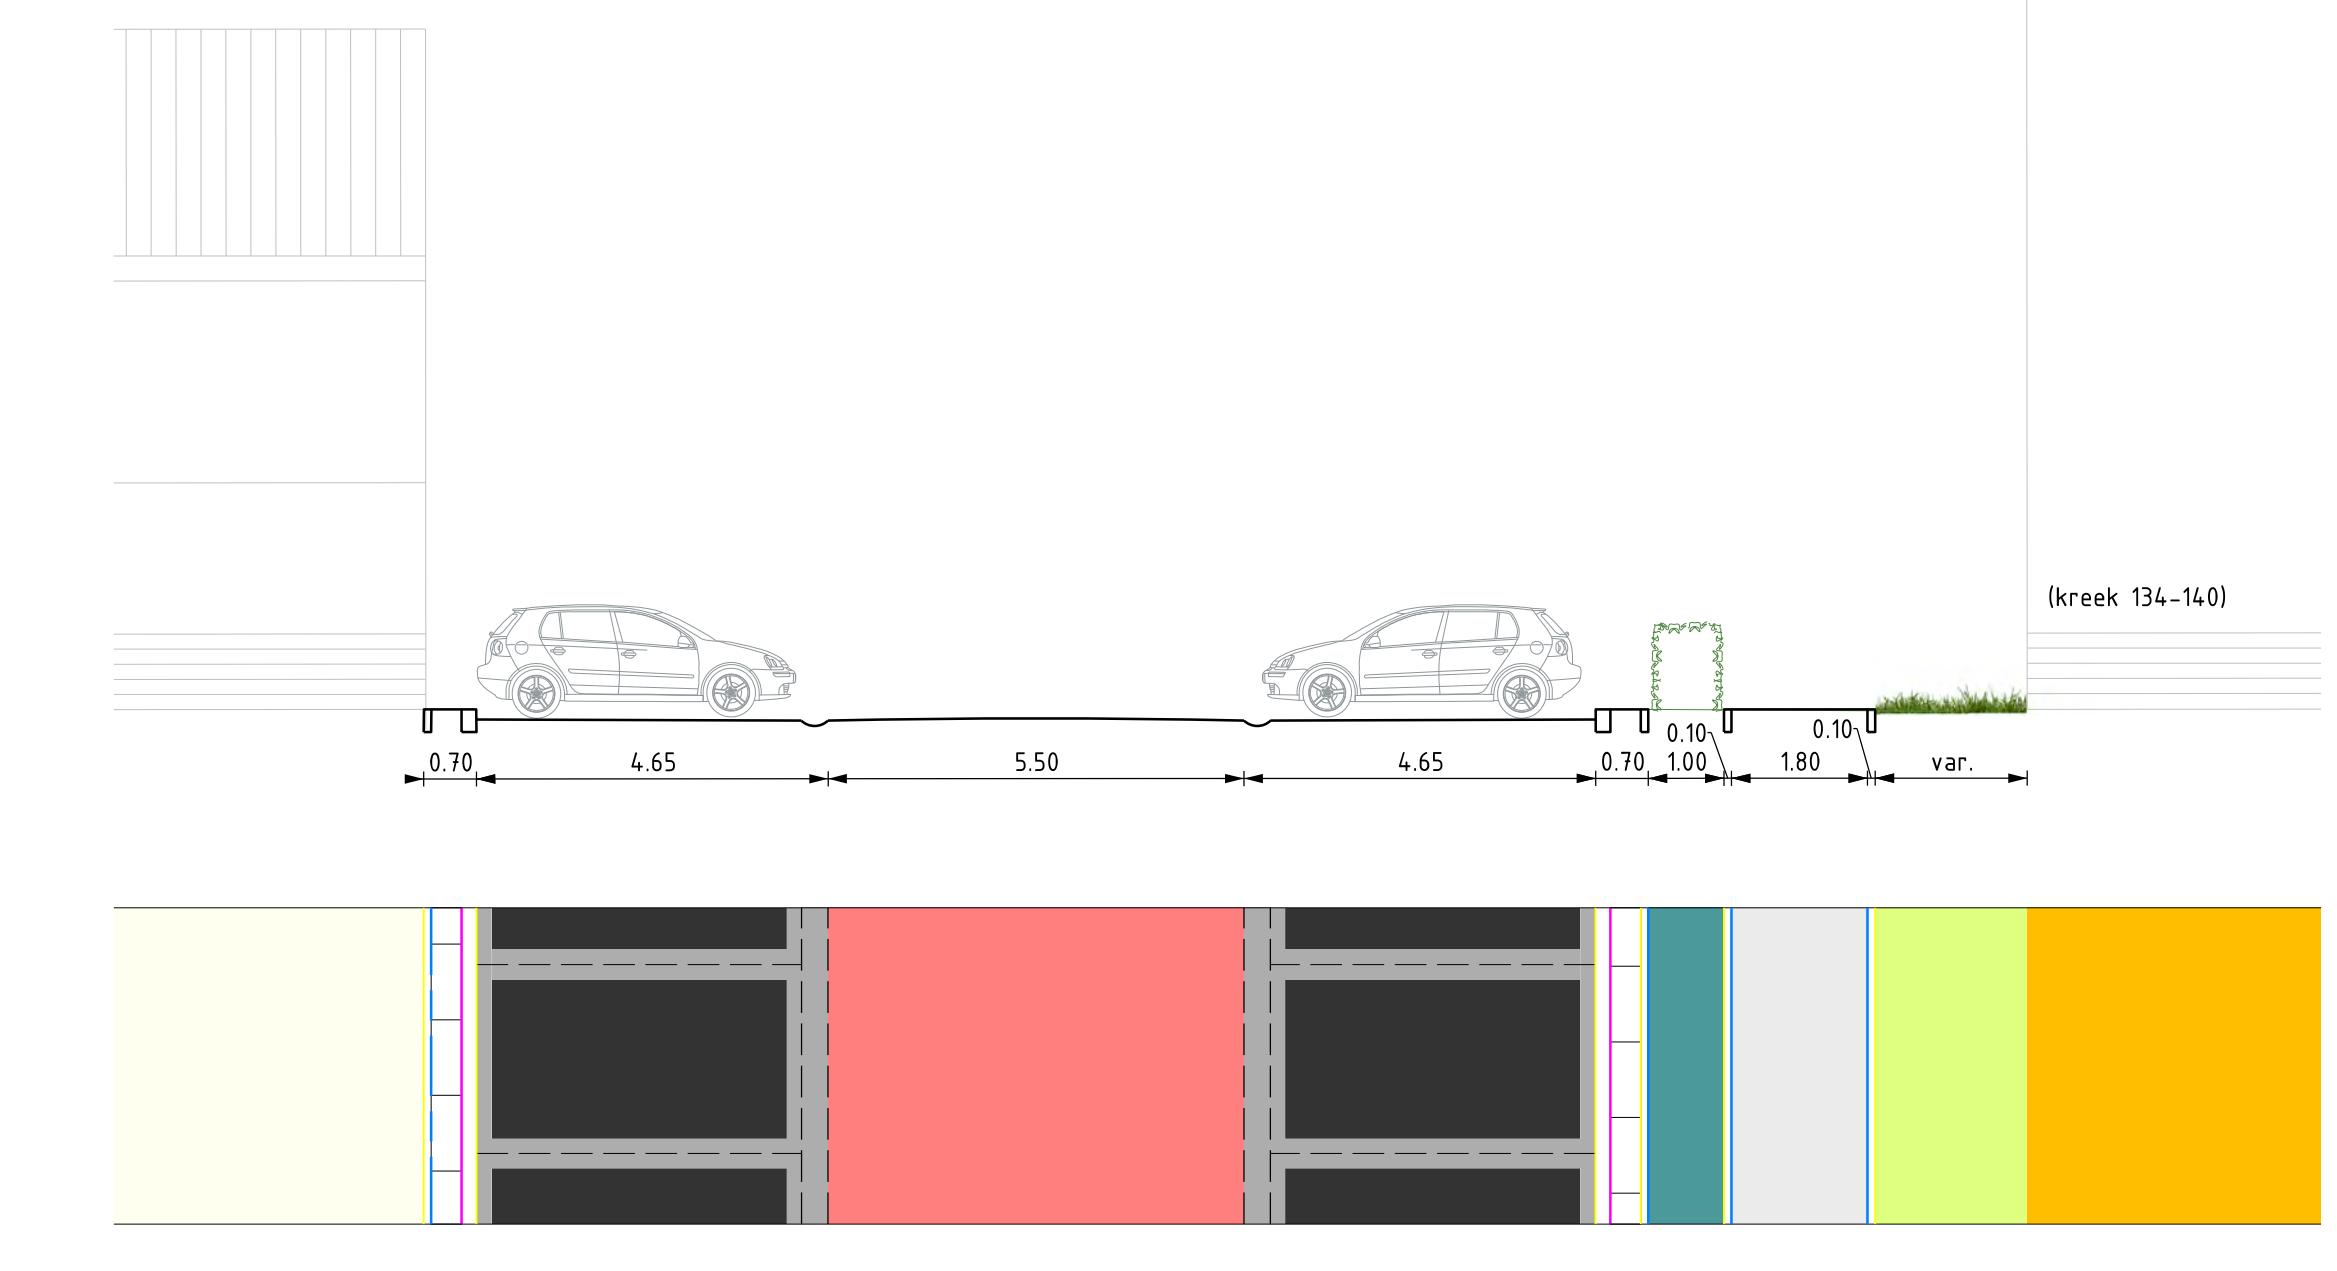

**Profiel FF**

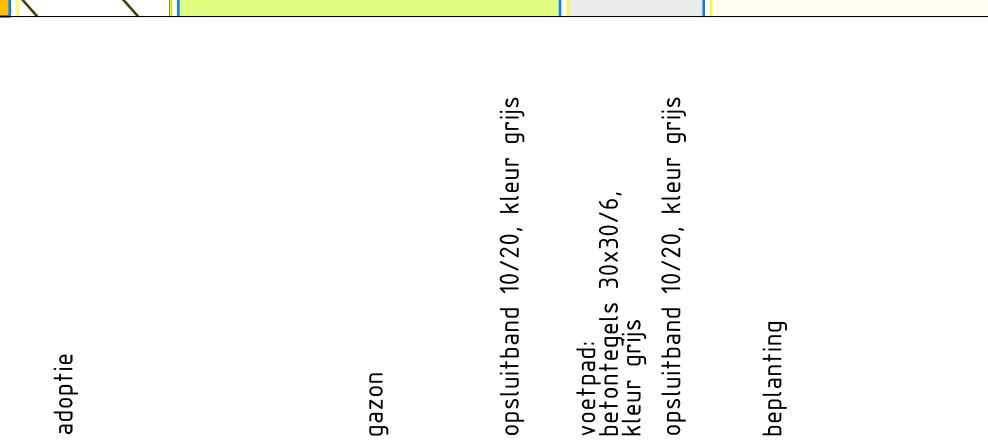

**Profiel FF**

Projectnummer	Documentsoort	Bestandsnummer	Bestandsnaam	Tekeningnummer	Status
					Definitief
Schaal	Formaat	Blaad van	Tekenaar	Versie	Door gcfra
1:500	A0	2	2	gcfra	Datum 03-04-24

Definitief Ontwerp  
gemeente Lelystad  
Kreek en Haf  
Profielen  
gebied 125