


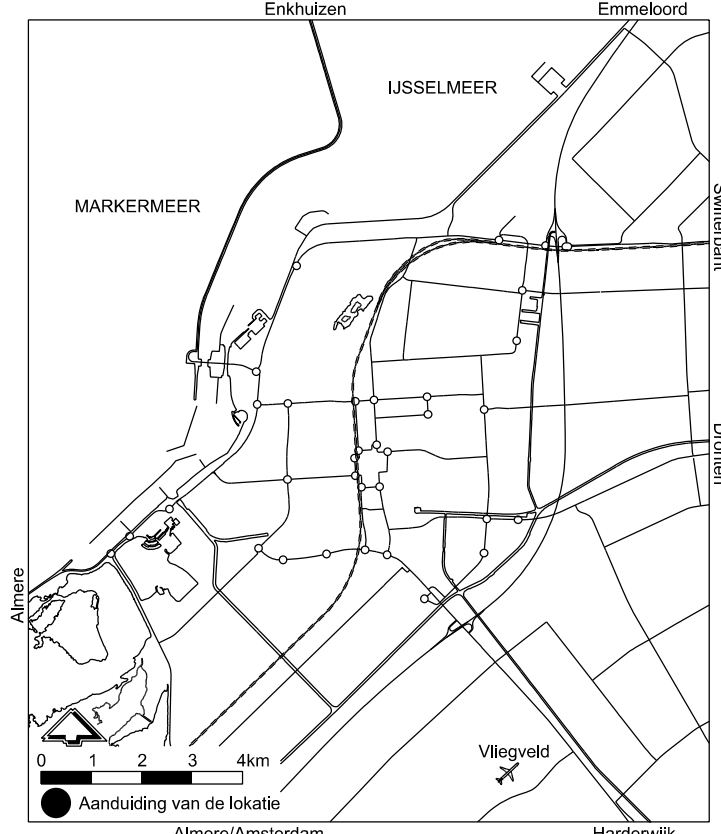

LEGENDA

- Erven
- Bebouwing, koopwoning
- Bebouwing, Huurwoningen
- Tuinvergroting (status onbekend)
- Traforuimte
- Spelen: valondergrond bestaand vervangen indien nodig
- Schelpenpad
- Ad
- BSS zwart
- D
- Uitstaptegels (bv parkeren) 40/60 grijs met opsluitband 5/20
- voet- en achterpaden: betontegels grijs 30x30cm, halfsteensverband
- Rijbaan gebakken klinker hergebruiken kepeverband, kleur rood
- Rijbaan gebakken klinker nieuw, kepeverband, kleur rood
- Rijbaan dikformaat kepeverband, kleur edelantraciet
- Rijbaan dikformaat kepeverband, kleur edelgrijs
- Parkeren KOGM 168 edelgrijs omranding KOGM 193 edelantraciet matje
- Molgoot dikformaat 5 strekken, kleur edelgrijs
- Margestrook dikformaat elleboogverband, kleur edelgrijs
- Overrijdbareband 7/20 grijs

GROEN

- Grasvak
- Lage beplanting nieuw (Heesters laag)

- bestaande bomen
- nieuwe bomen 2e of 3e grootte in woonstraten
- Te verwijderen boom

- hond verbodsbgebied
- honden uitlaatrout
- honden losloopgebied
- Invalideparkeerplaats met bord E6
- Straatmeubilair, kast (elek/tel/CAI)
- Talud
- Fietsenklem
- Fietslusluisje
- Verboden om te parkeren
- Profiel
- Lichtmast
- Brandkraan
- Grens v/h plan

AFVALINZAMELING

- ondergrondse containers bestaand appartementgebouw
- Glas
- Textiel
- Restafval
- Zijbelading HVC

VOORLOPIG ONTWERP

Projectnummer 352693	Documentsoort Ontwerpen	Bestandsnummer 352-201-00016.dgn	Status 352-201-00016	Commentaar fase Door: gdra Datum: 31-01-19
Schaal 1:500	Formaat	Blad van 1 2	Tekenaar gdra	Verste