


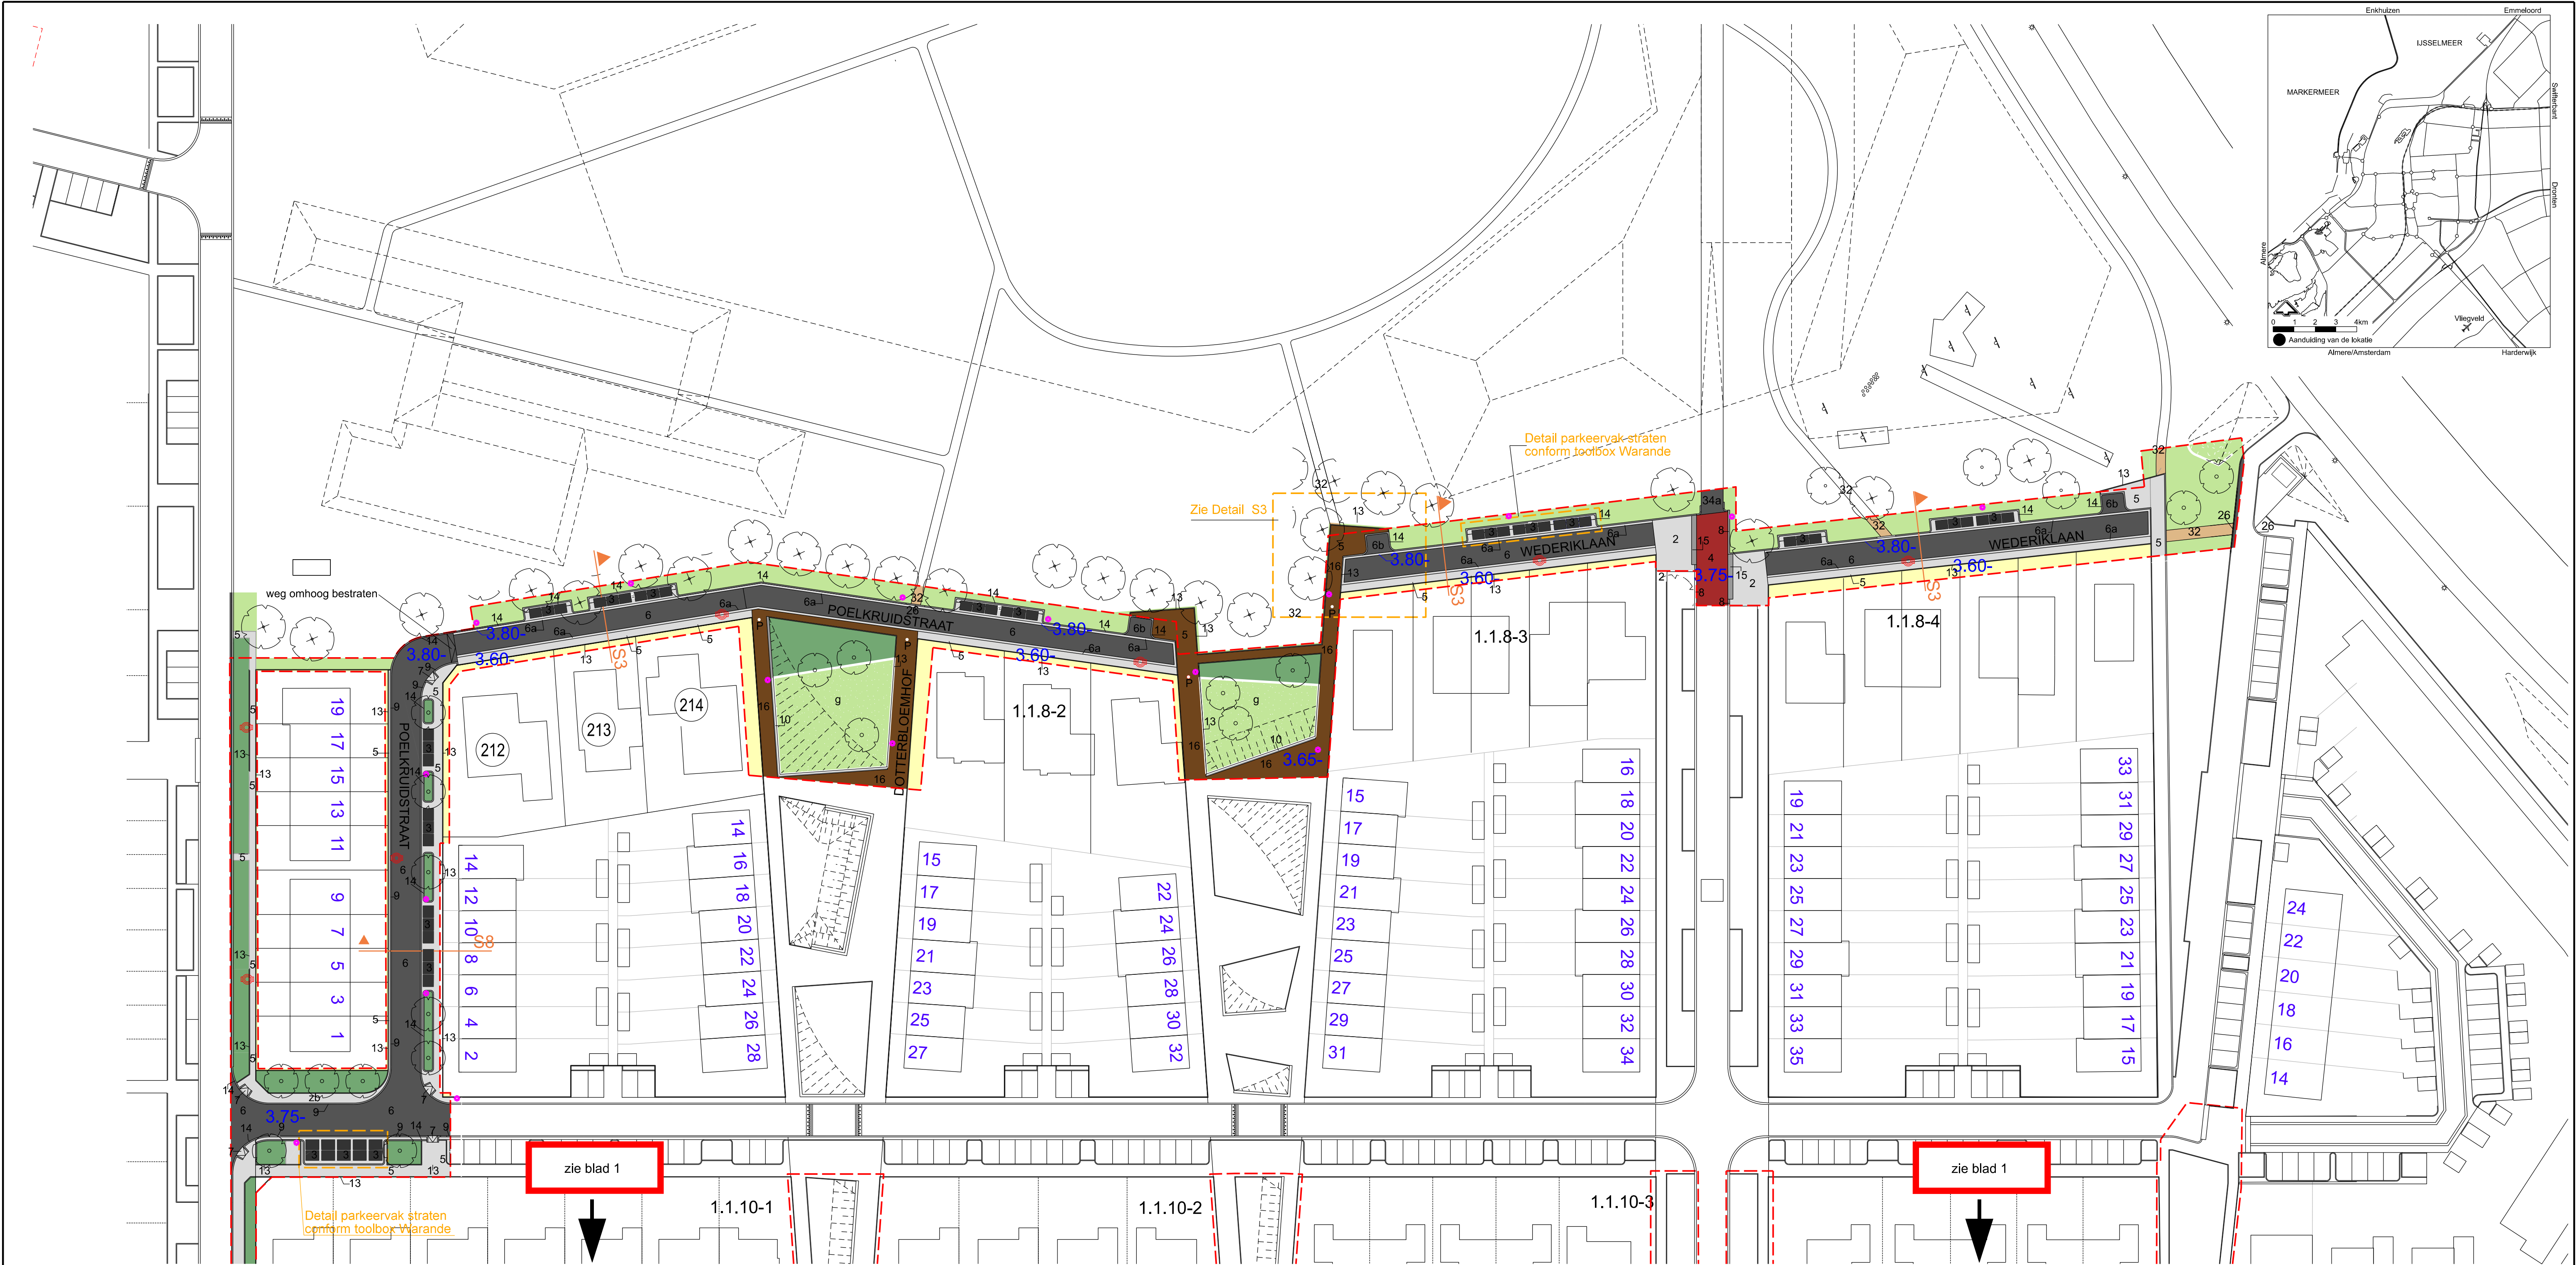

VERKLARING

Trottoir Laan	2	Betonklinker (lxbxh) 240x60x80 (langformaat), van de Bosch, Novacolor, Modema, 9535, rood-bruin, 9535, halfsteensverband	Trottoir Hoven	16	Gebakken klinker 210x70x80 (dikformaat), Mastiek wasserstrich, bruin-zwart, halfsteensverband
Parkeren Laan en Woonstraat	3	Betonklinker 210x105x80 (keiformaat), van de Bosch, Novacolor, 9537 Palermo, elleboogverband	Boomrooster Hoven	17	Boomrooster vierkant 170cm type Montreal metaalbrons, onder rooster anti worteldoek aanbrengen
Rijbaan Laan	4	Betonklinker 210x105x80 (keiformaat), van de Bosch, Novacolor, Modema, 9535, rood-bruin, keperverband	Verkeersplateau Laan en Woonstraat	19	Verkeersplateau / drempel (detaillering, zie toolbox)
Trottoir Woonstraat	5	Betonklinker 210x70x80 (dikformaat), MBI, Geocolor Excellent edel, 168 BS edelgrijs, halfsteensverband	Beschermbeugel Boom, Laan en Woonstraat	20	Beschermbeugel Delta Spectrum, ø60mm kleur: RAL 7021 zwart/grijs
Rijbaan Woonstraat	6	Betonklinker 210x70x80 (dikformaat), van de Bosch, Novacolor Palermo 9537, keperverband	Verloopband Laan en Woonstraat	23	Overrijdbare band 30 cm aansluitband op Trottoirband via verloopband kleur antraciet/ zwart
Molgoot Woonstraat	6a	Betonklinker 210x70x80 (dikformaat), MBI, Geocolor Excellent edel, 168 BS edelgrijs, halfsteensverband	Oversteekplaats mindervalide Straat	26	inritverloopband 20 cm kleur antraciet/ zwart
Keerstraat	6b	Betonklinker 210x70x80 (dikformaat), MBI, Geocolor Excellent edel, 168 BS edelgrijs, keperverband	Voetpaden parkbos	32	Voetpad halfverharding Nobra cal/Grauwacker
Laan en Woonstraat	7	Oversteekplaats mindervaliden (detaillering, zie toolbox)	Secundaire fietspaden	34a	fietspad materiaal zwart asfalt / beton
Trottoirband Laan	8	Trottoirband 28/30x24x100 kleur antraciet/ zwart	Zijbelading Laan en Woonstraat	Zb	Reservering opstelplaats vuilcontainers tbv zijbelading Elke opstelplaats is voorzien van symbol- tegel rolcontainer 200x200x55mm. (detaillering, zie toolbox)
Overrijdbare band Laan	8a	Overrijdbare band 5/30x24x100 kleur antraciet/ zwart	vp 3.55-		Vloerpeil woningen
Overrijdbare band Woonstraat	9	Overrijdbare band 5/20x25x100 kleur antraciet/ zwart	3.70-		Peil
Trottoirband Hoven	10	Trottoirband 40x20x100 kleur antraciet/ zwart	*		Lichtmast
Opsluitband Laan en Woonstraat	13	Opsluitband 12x25x100 kleur antraciet/ zwart	o P		Sleutelpaal, uitneembaar, Type: Amsterdammerij, MA 66 S, kort model met voetplaat, kleur: RAL 7021 ,donkergrijs
Trottoirband Woonstraat (Boomvakken)	14	trottoirband 18/20x25x100 kleur antraciet/ zwart	S		Speelplekken of speelaanleidingen
Inritblokken Laan en Woonstraat	15	Inritblokken 80cm, antraciet/zwart			

De gemeente behoudt zich het recht voor kleine aanpassingen door te voeren.

NB: detailleringen conform Toolbox Warande:
<https://www.lelystad.nl/Warande/Warande-toolbox.pdf>



Warande
Terreininrichting 1.T.A.11 (fase 11)
Definitief ontwerp
Plattegrond

NB: Deze legenda betreft een selectie van de elementen die voorkomen in bijgaand terreininrichtingsplan.