


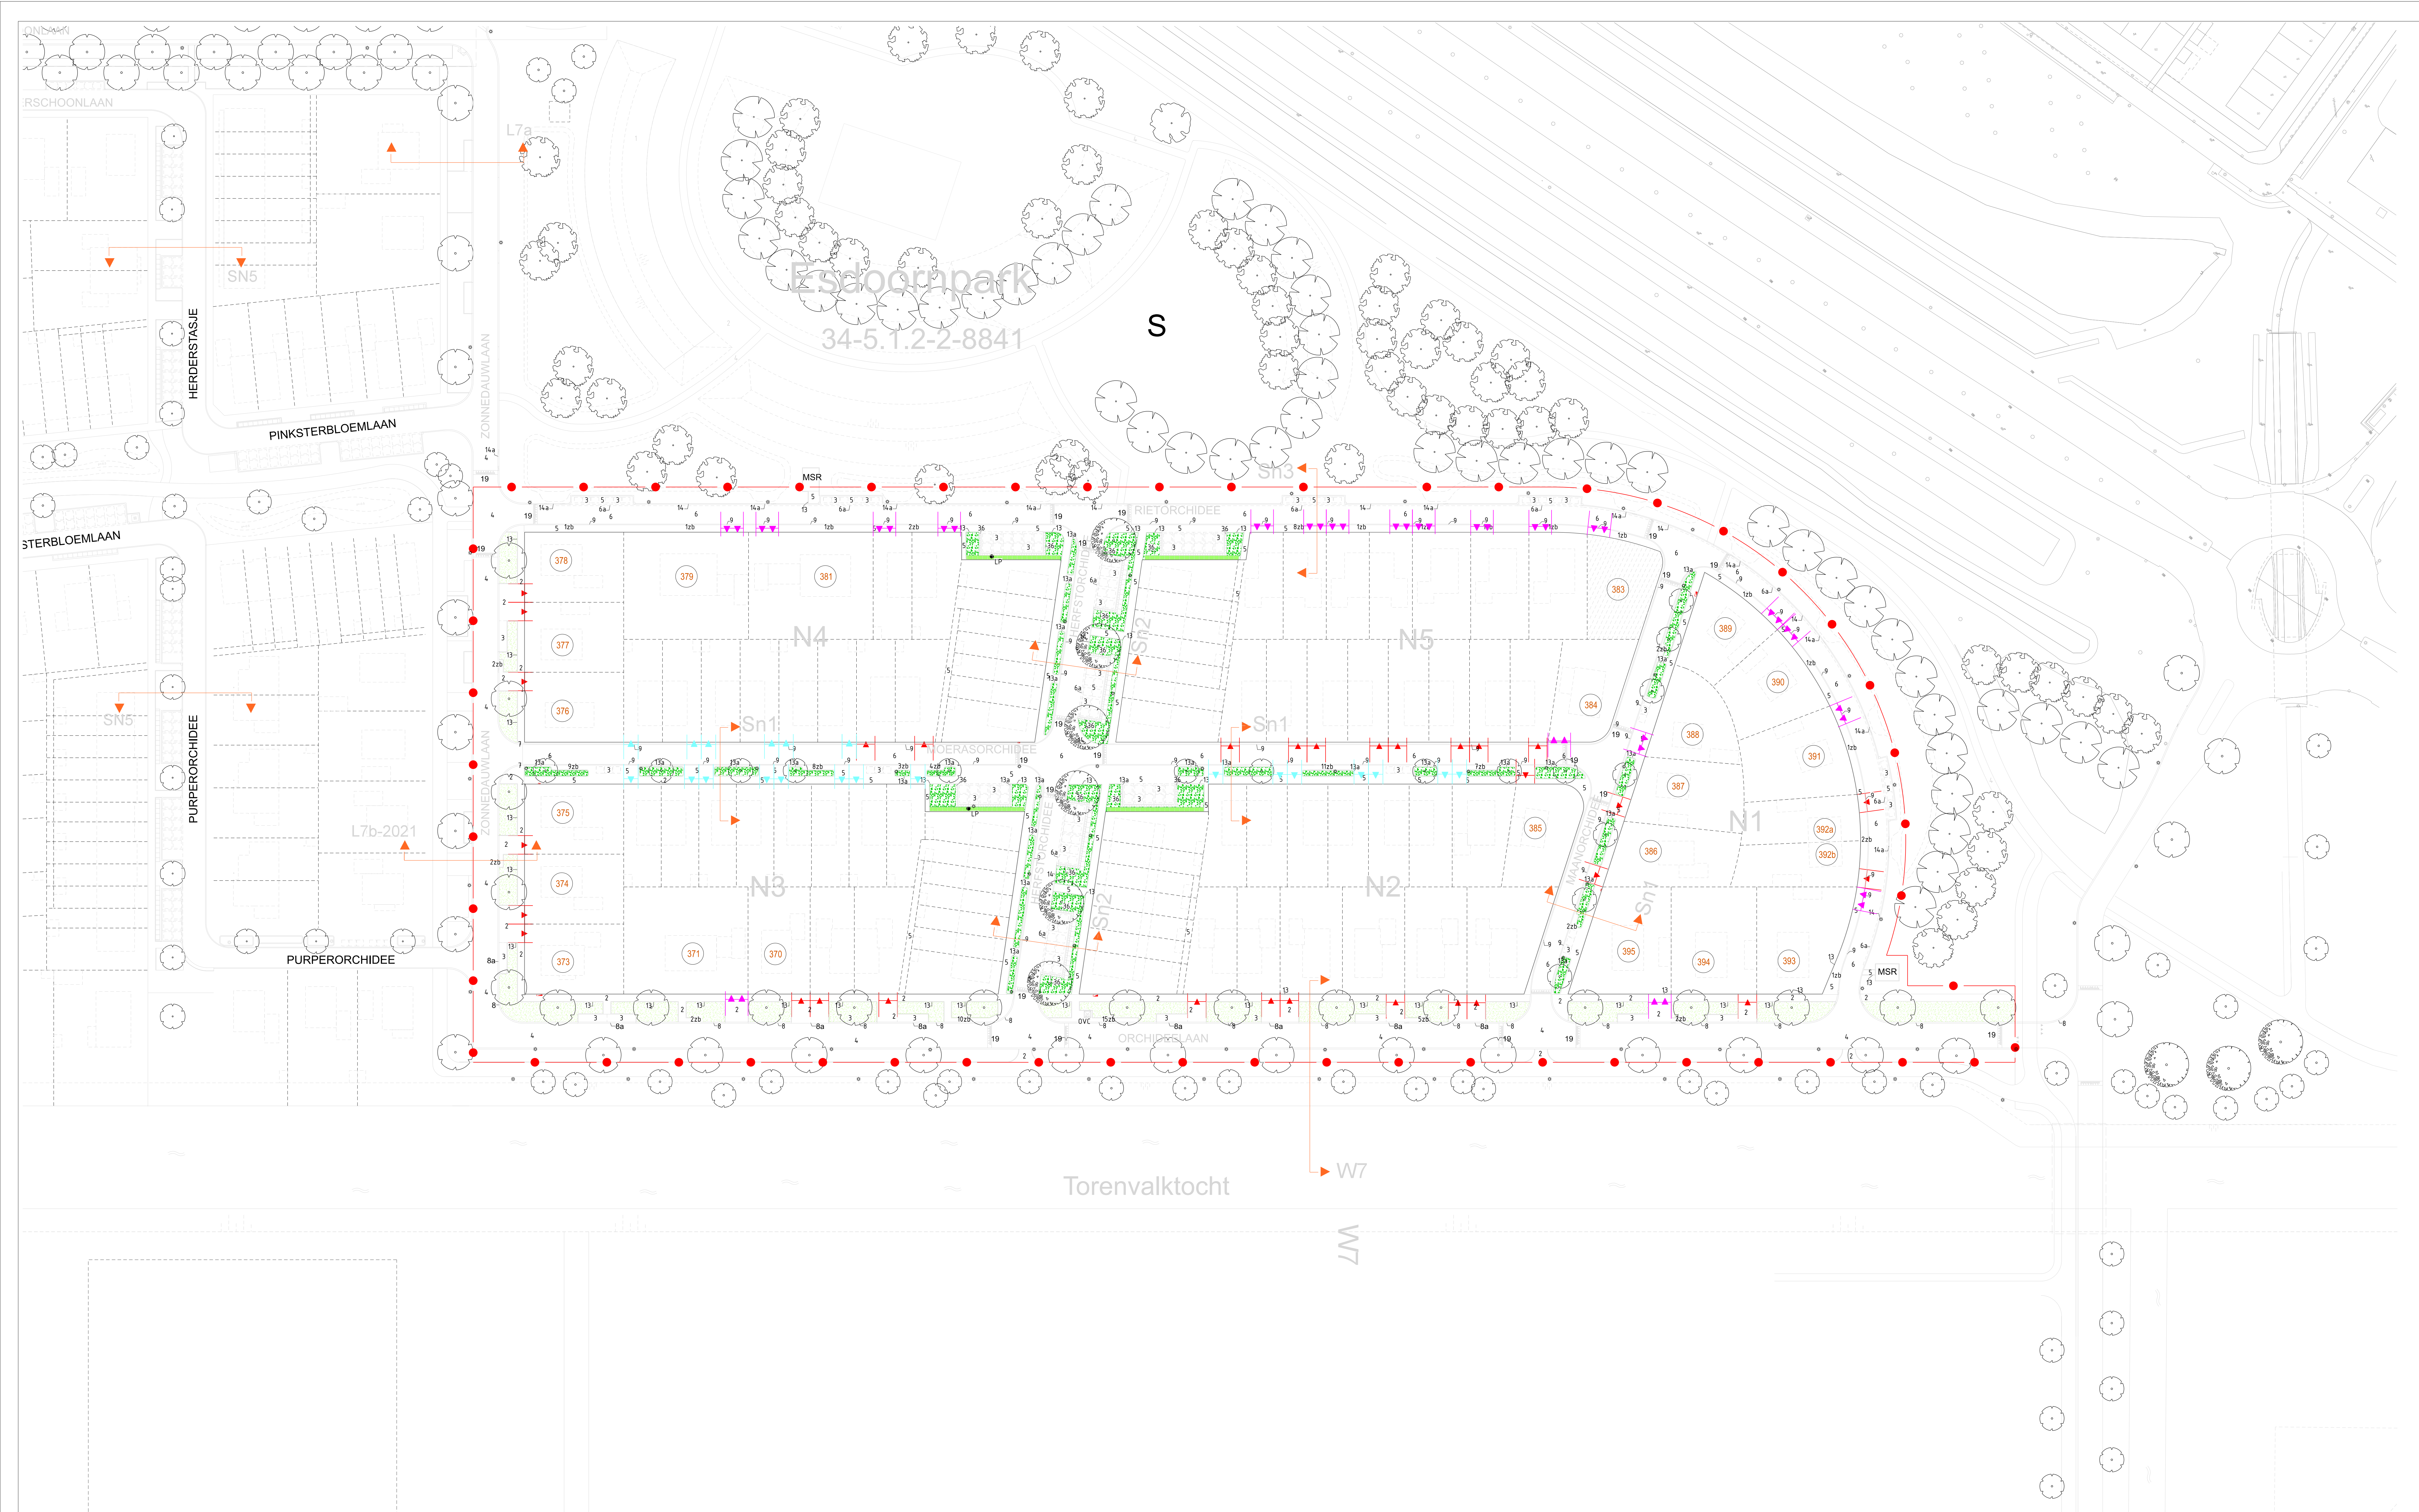

Legenda

2	Trottoir laas: MBI, Geocolor Excellent edelrood 451 betonklinker 240x60x80 (langformaat) halfsteensverband	7	Oversteekplaats mindervaliden (detailering, zie toolbox)
3	Parkervak: MBI, Geocolor Excellent edeltraciet 193 betonklinker 210x105x80 (dikformaat) elleboogverband	8	Trottoirband 28/30x25x100 kleur antraciet/ zwart
4	Rijbaan laas: MBI, Geocolor Excellent edelrood 451 betonklinker 210x105x80 (dikformaat) kepersverband	8a	Verzonken band 30x25 kleur antraciet/ zwart (detailering, zie toolbox)
5	Trottoir straat: MBI, Geocolor Excellent edelgrijs 168 betonklinker 210x70x80 (dikformaat) halfsteensverband	9	Overrijtbare band 5/20x25x100 kleur antraciet/ zwart
6	Rijbaan straat: MBI, Geocolor Excellent edeltraciet 193 betonklinker 210x70x80 (dikformaat) kepersverband	13	Opkaltband 20x25x100 kleur antraciet/ zwart
6a	Molgoot Woonstraat: MBI, Geocolor Excellent edeltraciet 193 betonklinker 210x70x80 (dikformaat) halfsteensverband	13a	Opkaltband 20x25x100 kleur antraciet/ zwart
		14	trottoirband 18/20x25x100 kleur antraciet/ zwart

14a	Rabatband (verzonken) 20 x 25 cm (bvh), antraciet
19	Verkeersplek / drempel (detailering, zie toolbox)
34a	fietspad materiaal zwart asfalt / beton
36	Uitstapegel 40x60 grijs
☆	Lichtmast
zb	Aambiedocatie vuilcontainers
OVC	Ondergrondse vuilcontainer
Trafo	Middenspanningsruimte

S	Speelplekken of speeltoestellen
	gras, speelgazon, matig intensief
	heesters, cultuur/B, laag (<1.50m) soort nader te bepalen
	Blochaag
●	Boom, soort nader te bepalen Bij keuze wordt rekening gehouden met standplaats
●	Locatie Ziggo kast
●	Locatie laadpaal

●	Ontwerpsgrens Fase 16	↔	Enkele intl. breedte 3,50 meter.
266	Kavelnummering	↔	Dubbele intl. Breedte 4,50 meter
→	Profielen zie tek (34-5.1.2-3-9201)	↔	Dubbele intl. Breedte 5,50 meter



Terreininrichting 1.T.A.16 (fase 16)
Klein Nooten plankaart
Deelgebied 1, Deelplan 3
Warande
Definitief ontwerp