

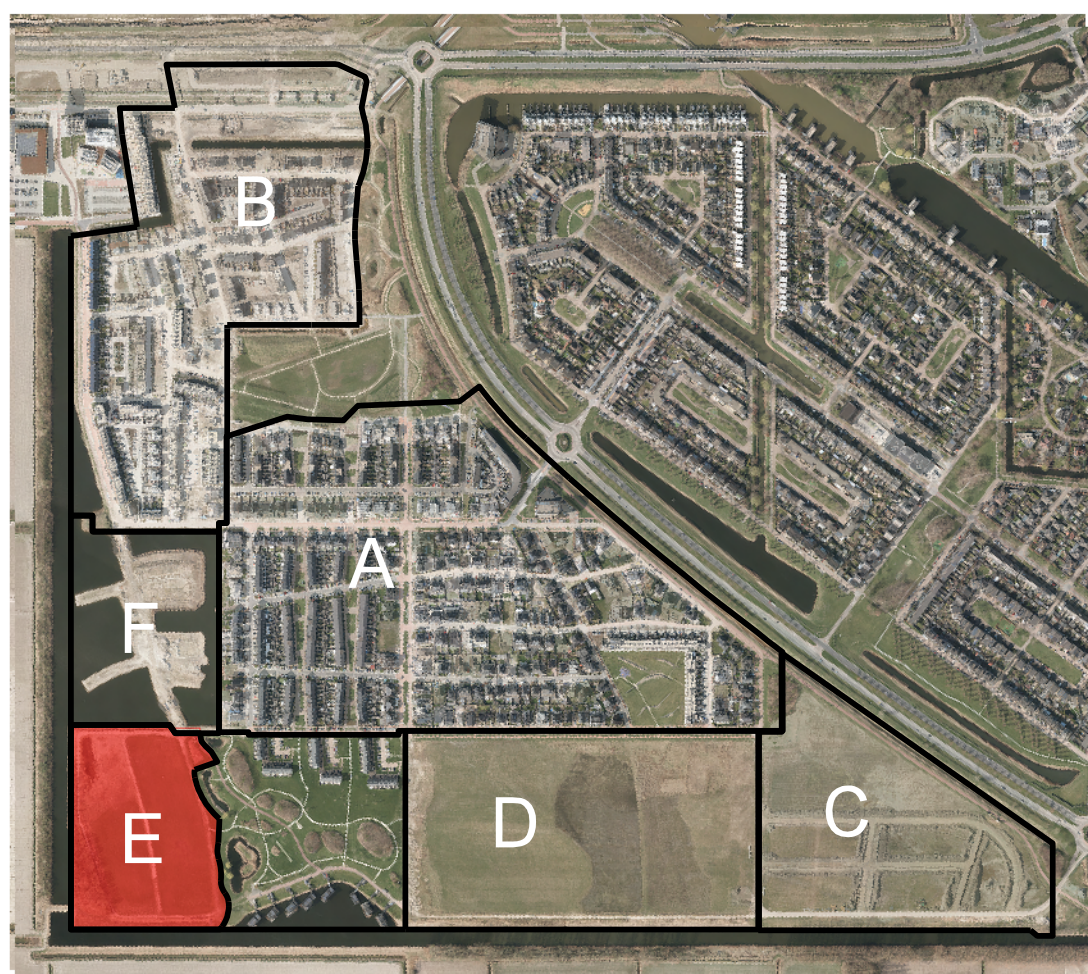


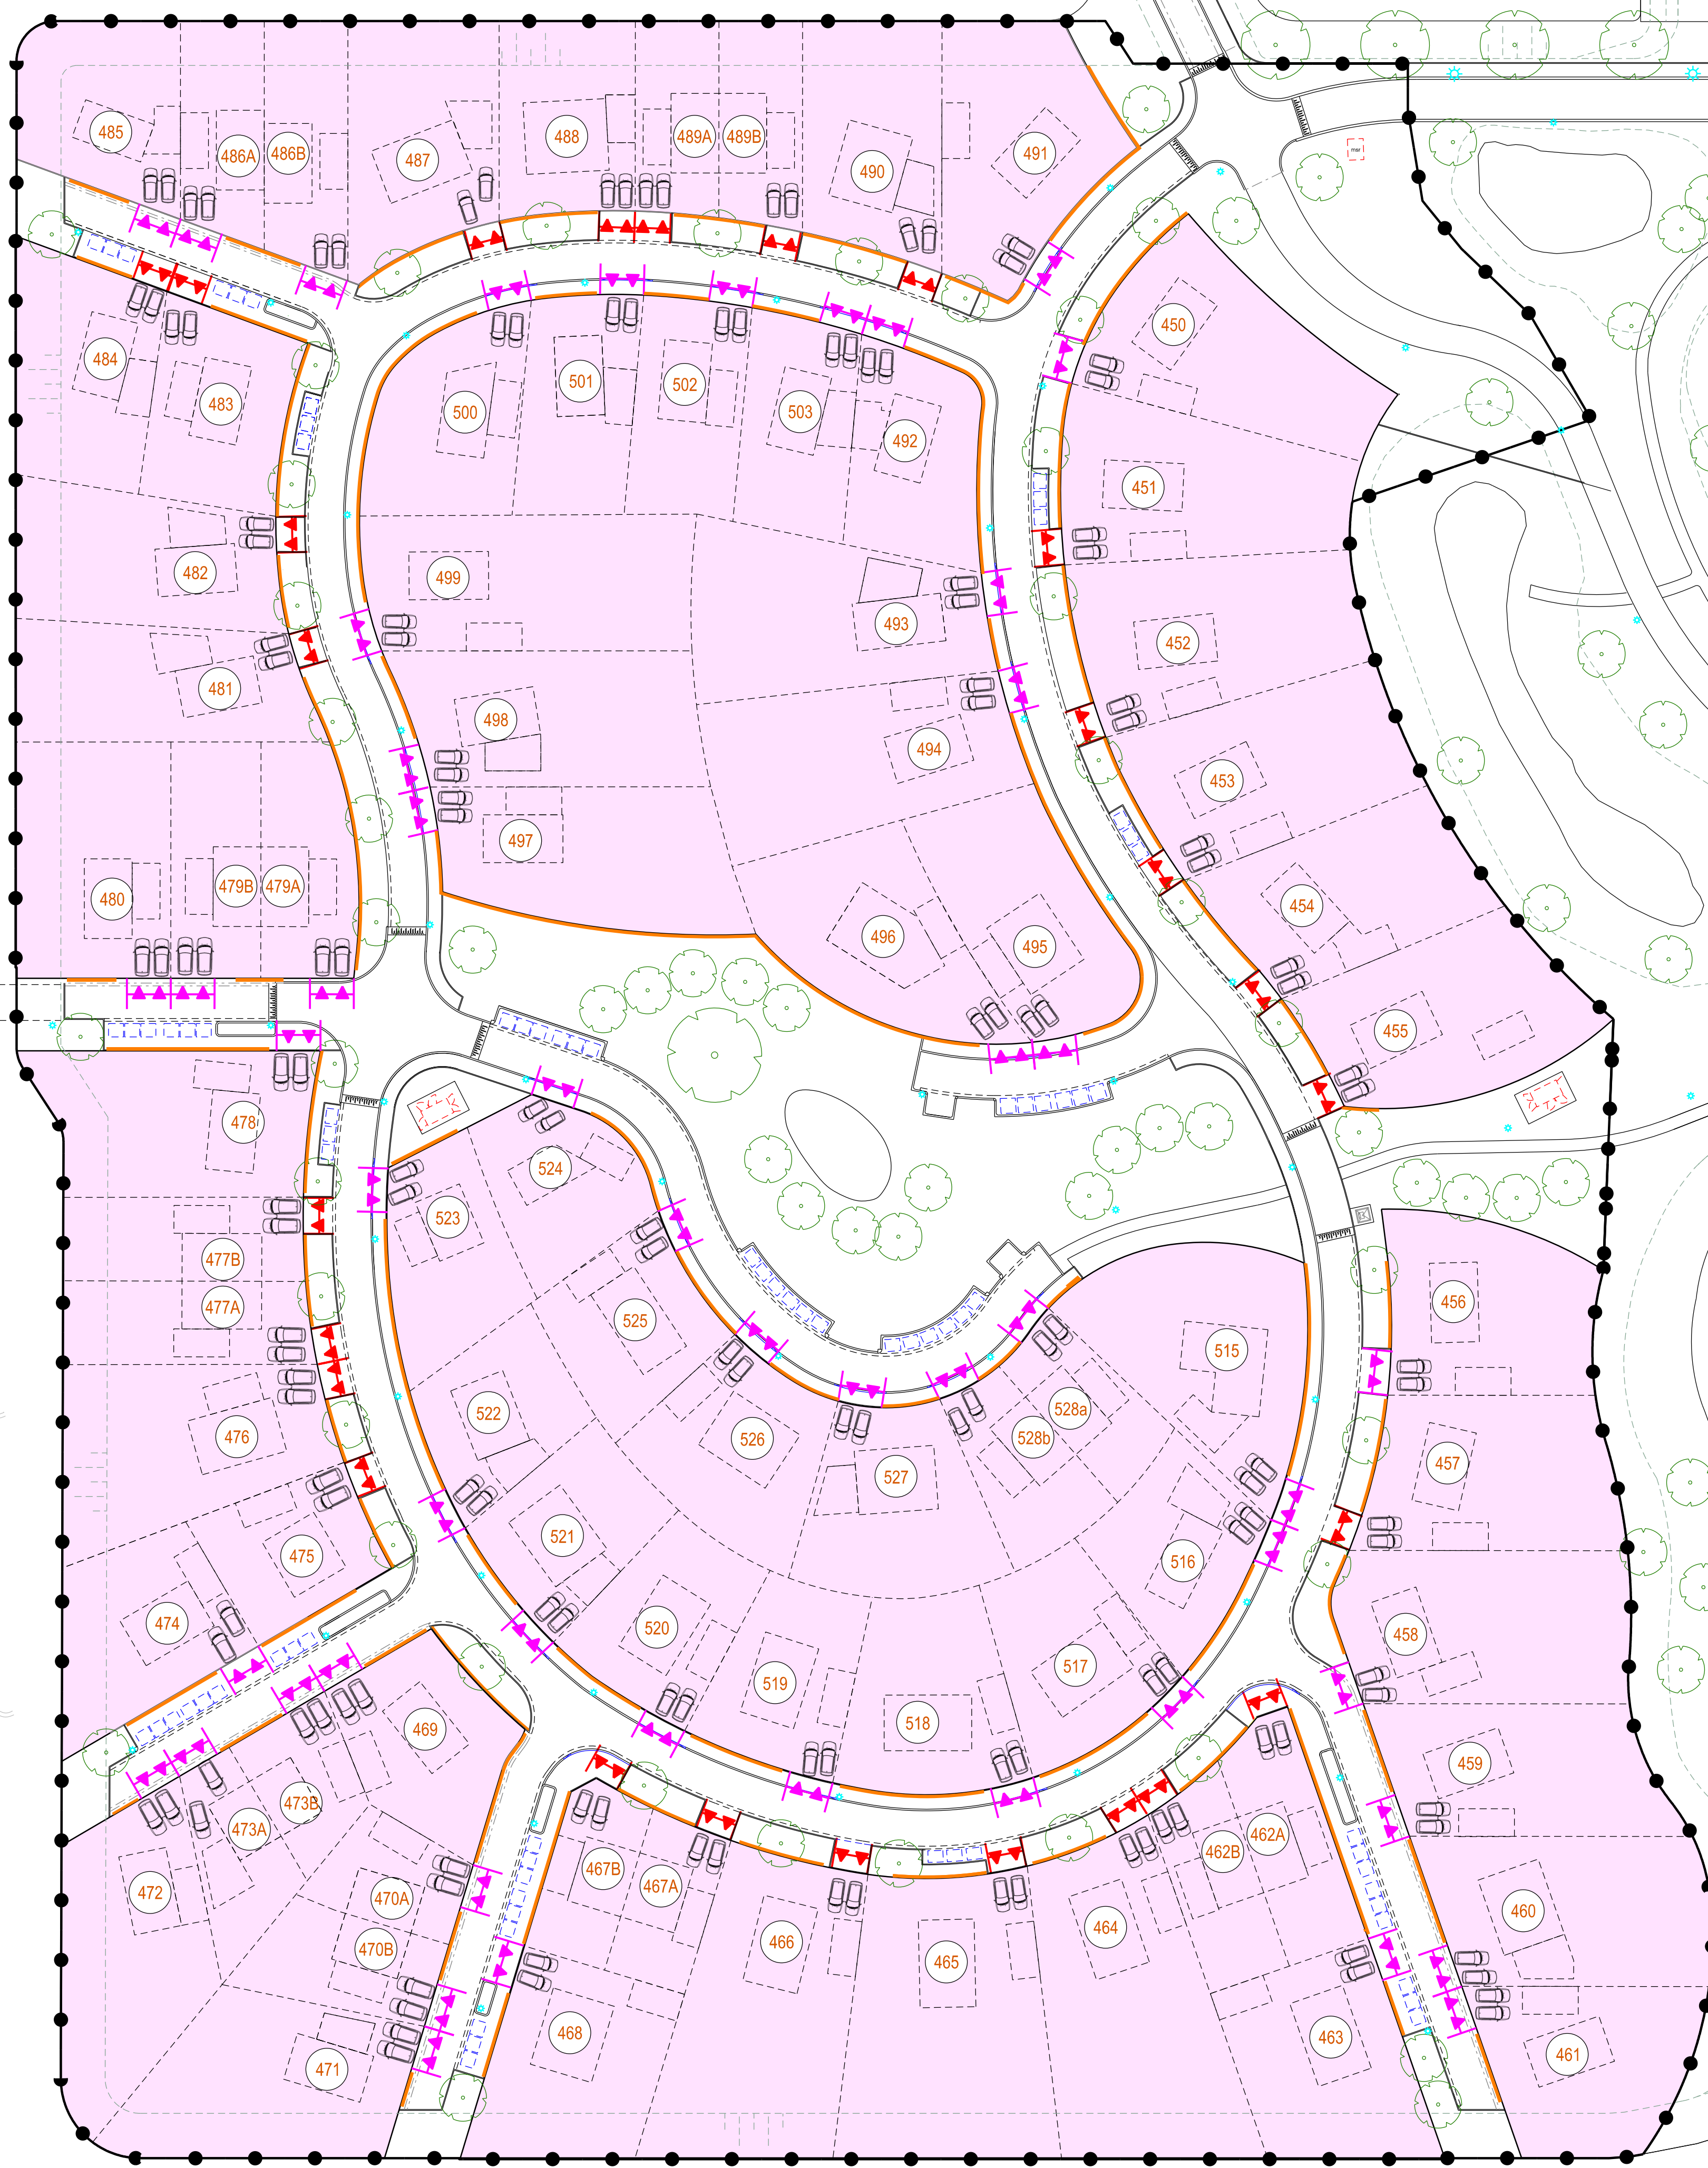

Legenda

- Plangrens inrittenkaart
- Dubbele inrit. Breedte 4,50 meter
- Dubbele inrit. Breedte 5,50 meter
- Indicatieve inrichting openbare ruimte met plantvakken, bomen, lichtmasten, parkeren, containeropstelplaatsen e.d
- Kavelnummer
- Voorkeurslocatie telecomkast

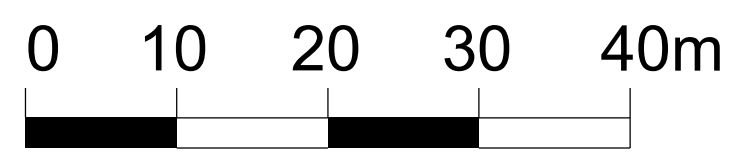

Deze inrittenkaart behoort bij Verordening Fysieke Leefomgeving 2021, Artikel 2.3: Maken of veranderen van een uitweg.

Vastgesteld
Datum: --
naam:
Handtekening:

gemeente
Lelystad

Inrittenkaart
De Elzen
Deelgebied 1, Deelplan 3
Warande

Gemeente Lelystad
Postbus 91
8200 AB Lelystad
Blad 1 van 1 bladen

T: 14 0320
www.lelystad.nl
gemeente@lelystad.nl

Dat. 23-04-24
Gew. --
Get. --
Get. --
Plot
d.d. 10-12-2024

Gez. --
Gek. --
Archiefnr.
34-5.1.2-5-9197

Schaal: 1:500
Archiefnr.
34-5.1.2-5-9197