
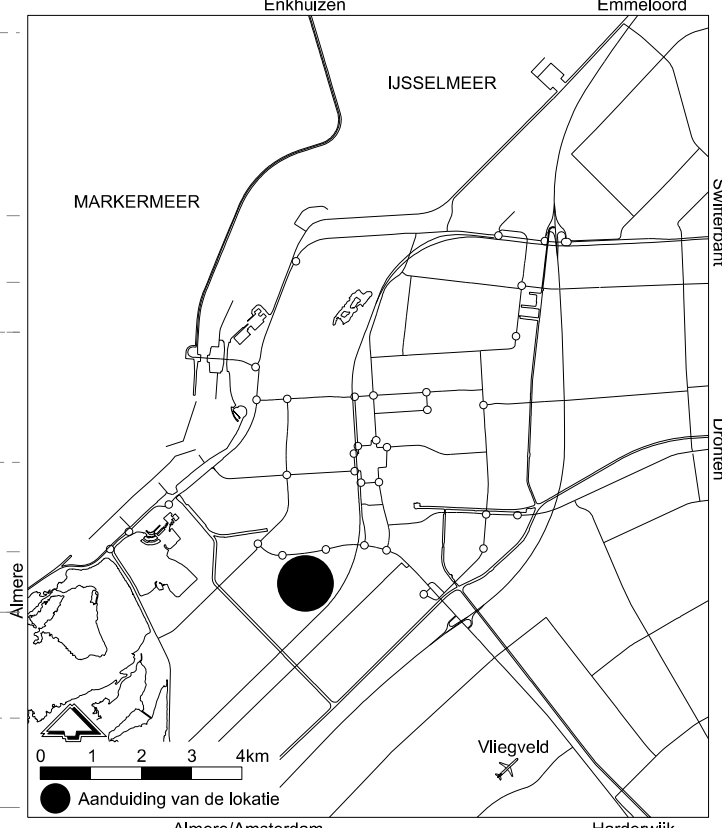


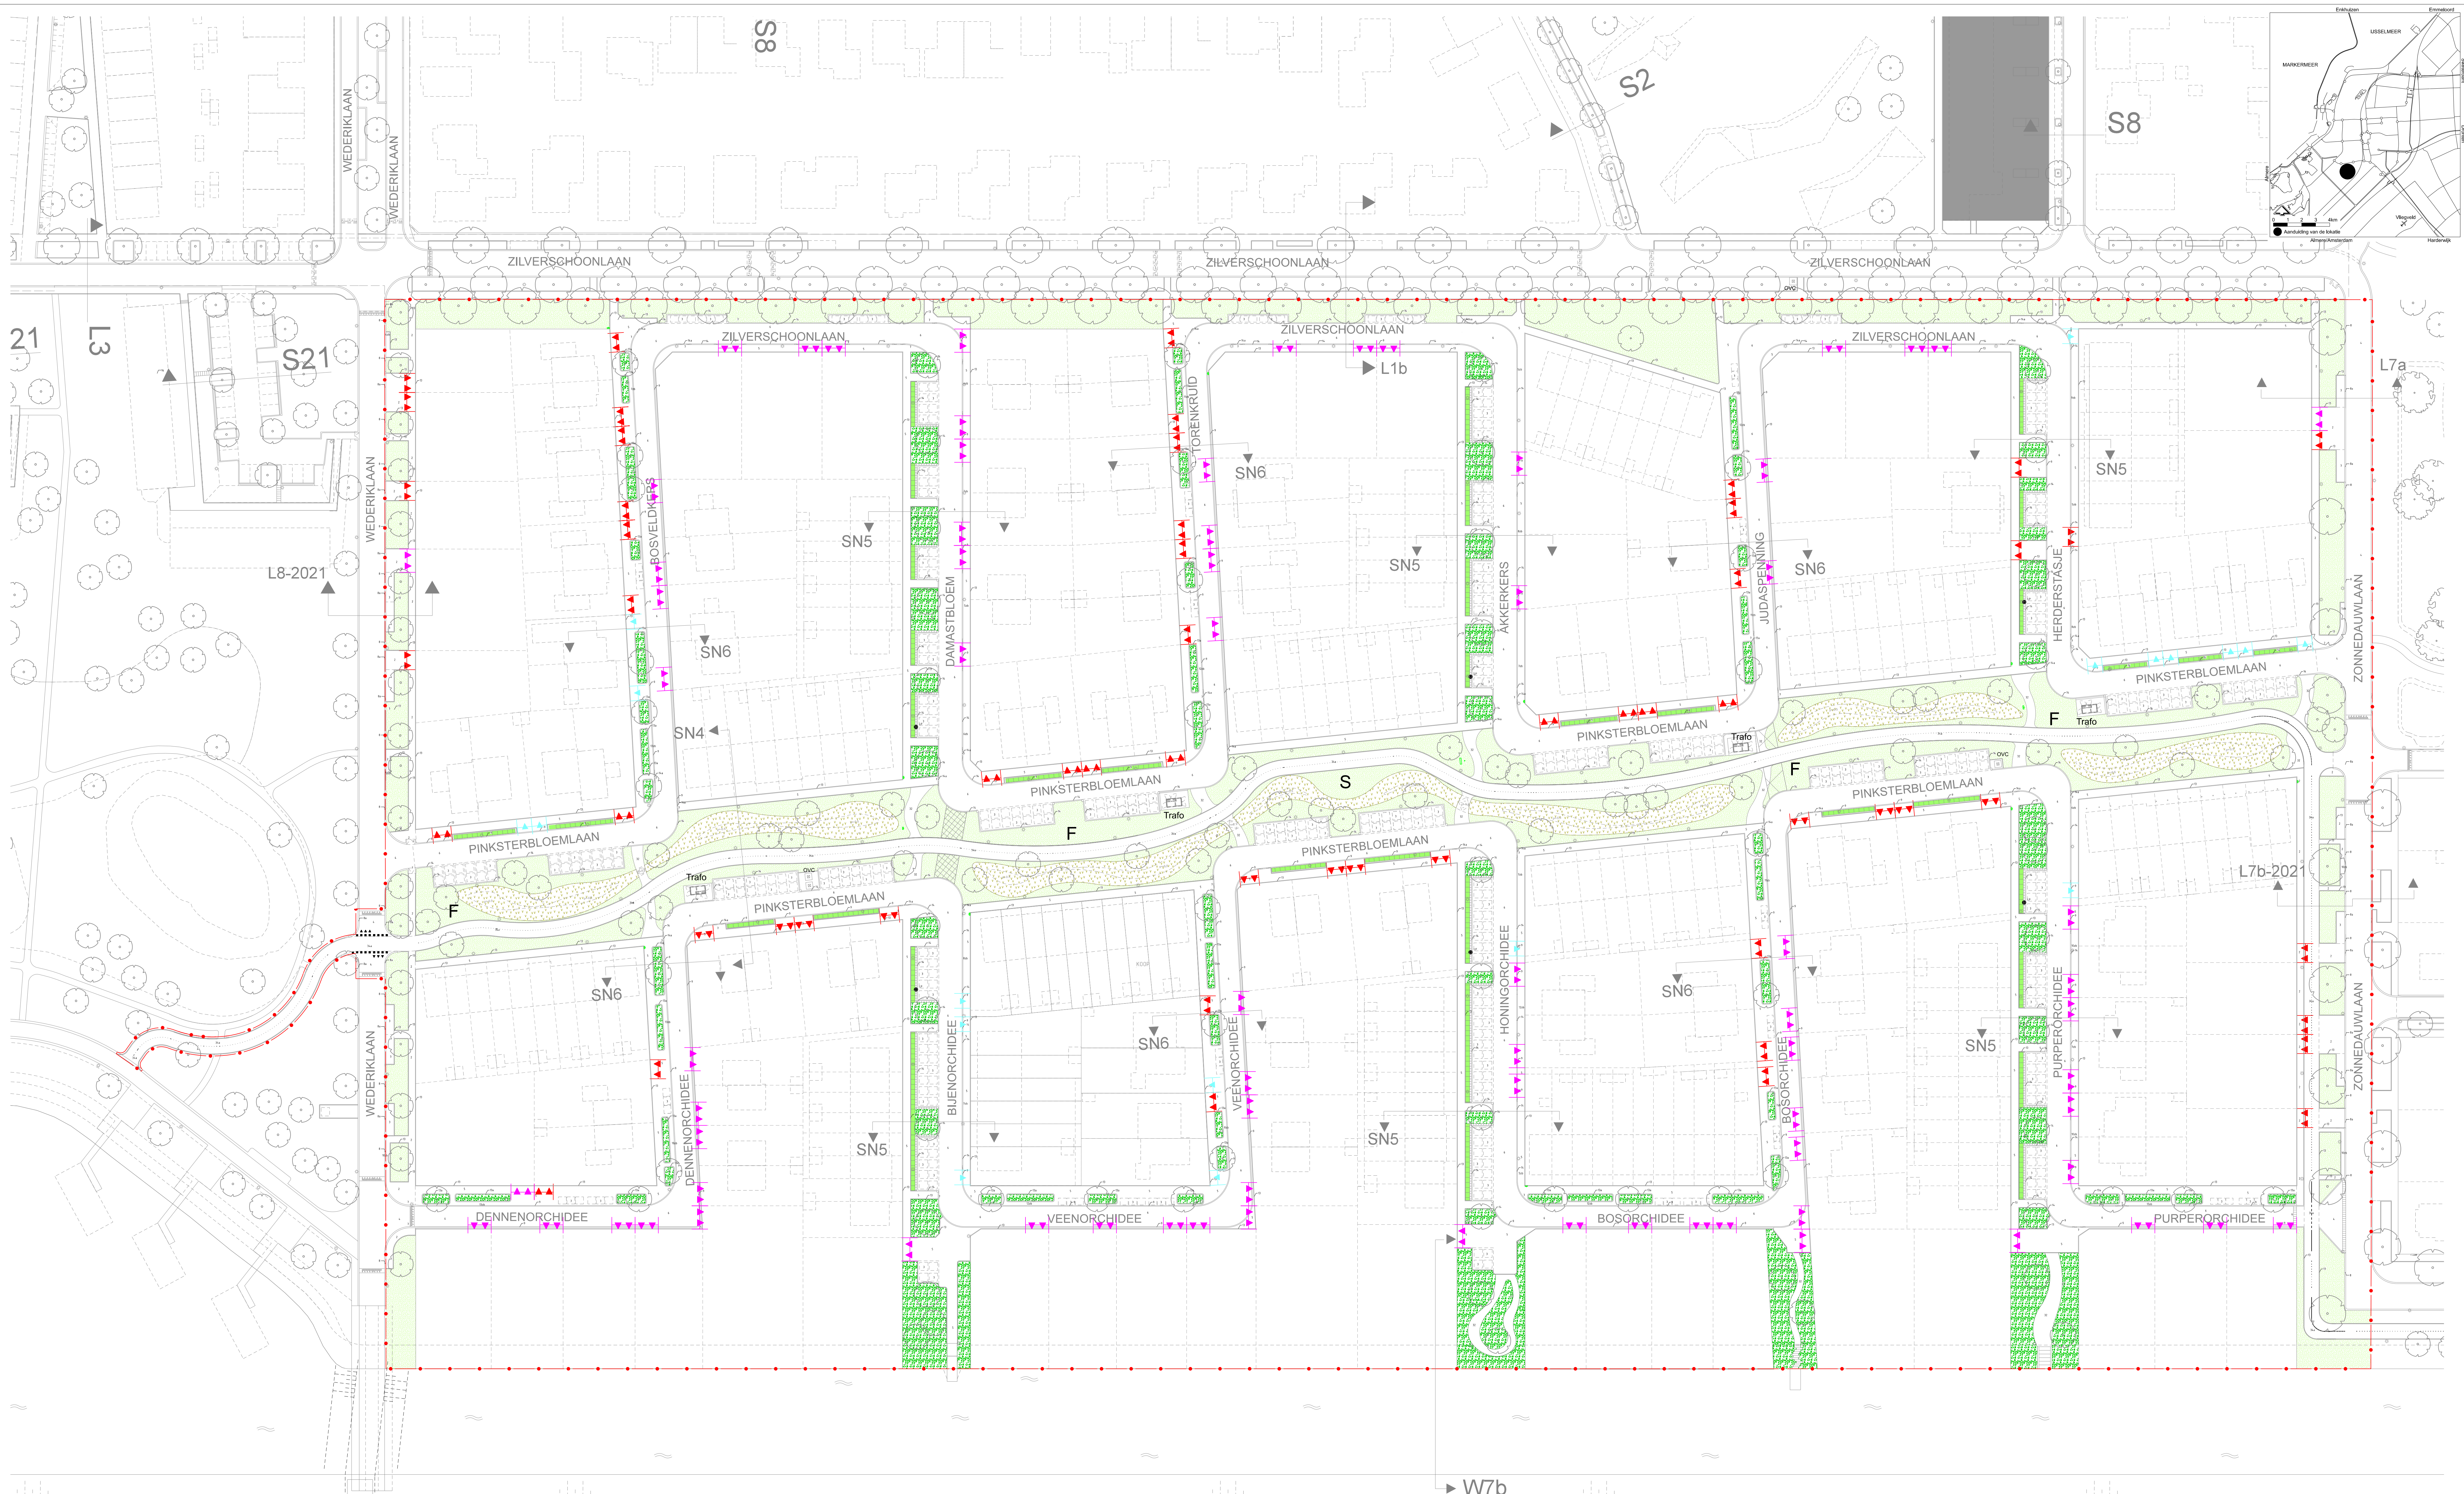

Legenda

- 2 Trottoir laan: MBL Geocolor Excellent edelrood 451 betonklinker 240x60x80 (langformaats) halfsteensverband
- 3 Parkeervak: MBL Geocolor Excellent edelantraciet 193 betonklinker 210x105x80 (dikformaats) elleboogverband
- 4 Ribbaan laan: MBL Geocolor Excellent edelrood 451 betonklinker 210x105x80 (kefformaats) kepersverband
- 5 Trottoir straat: MBL Geocolor Excellent edelgrijs 168 betonklinker 210x70x80 (dikformaats) halfsteensverband
- 6 Ribbaan straat: MBL Geocolor Excellent edelantraciet 193 betonklinker 210x70x80 (dikformaats) kepersverband
- 6a Molgoot Woonstraat: MBL Geocolor Excellent edelantraciet 193 betonklinker 210x70x80 (dikformaats) halfsteensverband

- 7 Oversteekplaats mindervaliden
- 8 Trottoirband 28/30x25x100 kleur antraciet/ zwart
- 8a Verzonken band 30x25 kleur antraciet/ zwart (detailering, zie toolbox)
- 9 Overrijtbare band 5/20x25x100 kleur antraciet/ zwart
- 13 Opsakband 12x25x100 kleur antraciet/ zwart
- 13a Opsakband 20x25x100 kleur antraciet/ zwart
- 14a Opsakband 18/20x25x100 kleur antraciet/ zwart

- 14a Rabatband (verzonken) 20 x 25 cm (twh), antraciet
- 19 Verkeersplateau / drempel (detailering, zie toolbox)
- 32 Nobre Cal halfverharding
- 34a fietspad materiaal rood esfalt
- 36 Ultrafagel 40x60 grijs
- 13a Lichtmast
- OVC Ondergrondse vuilcontainer

- S Speelplekken of speeltoestellen
- gras, speelgazon, matig intensief
- heesters, cultuur/B, laag(<1.50m) soort nader te bepalen
- Blochaag
- Bloemrijk grasmengsel, extensief
- grindplaat grasfundering
- zb Aanbiedlocatie vuilcontainers
- F Sport/fitness aanleiding

- Bloem, soort nader te bepalen
- Locatie Zlggo kast
- Locatie laadpaal
- Middenspanningsruimte
- Ontwerpgrens Fase 16
- Profielen zie tek (34-5.1.2-4-9280)

- Enkele inrit, breedte 3,50 meter.
- Dubbele inrit, Breedte 4,50 meter
- Dubbele inrit, Breedte 5,50 meter

gemeente
Lelystad

Gemeente Lelystad
Postbus 30
8200 AB Lelystad
Bld 1 van 1 bladen

T: 14 0320
www.lelystad.nl
gemeente@lelystad.nl

Dat. 30-01-25
Gew. --
Gec. --
Gek. --
Plot
d.d. 30-1-2025

Schaal: 1:500
Architect.
34-5.1.2-4-9281

Terreininrichting 1.T.A.18 (fase 18)

Groot Nooten plankaart

Deelgebied 1, Deelplan 3

Warande

Definitief ontwerp