
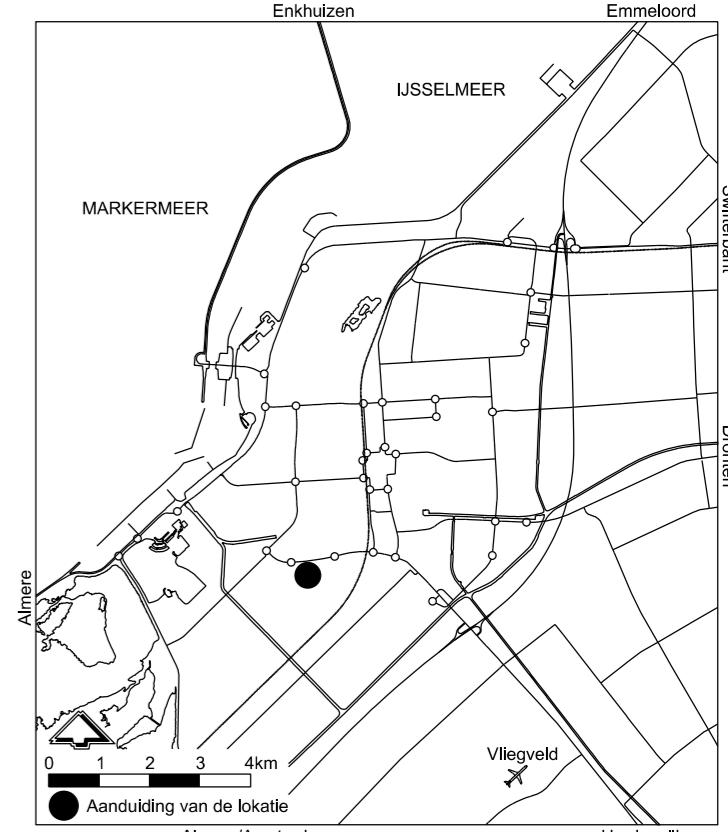



Profiel L1-2021

Zilverschoonlaan

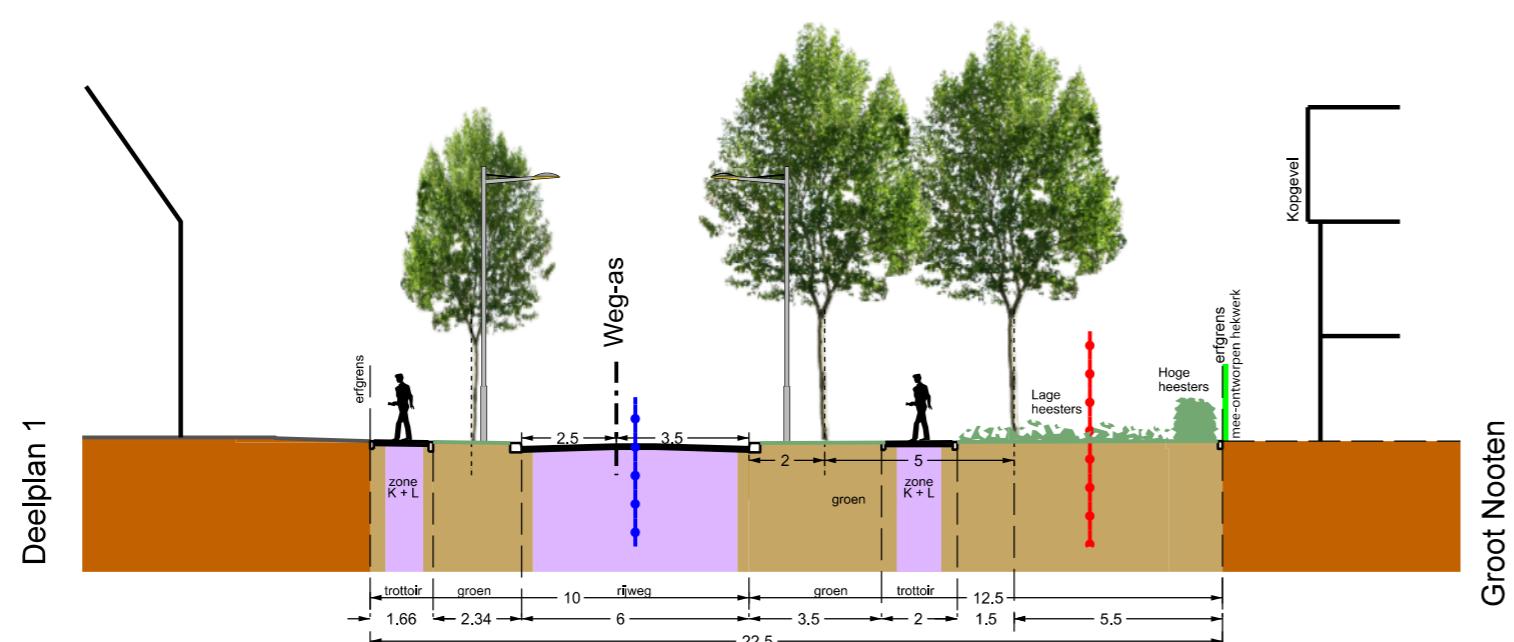


Profiel L1b

Zilverschoonlaan

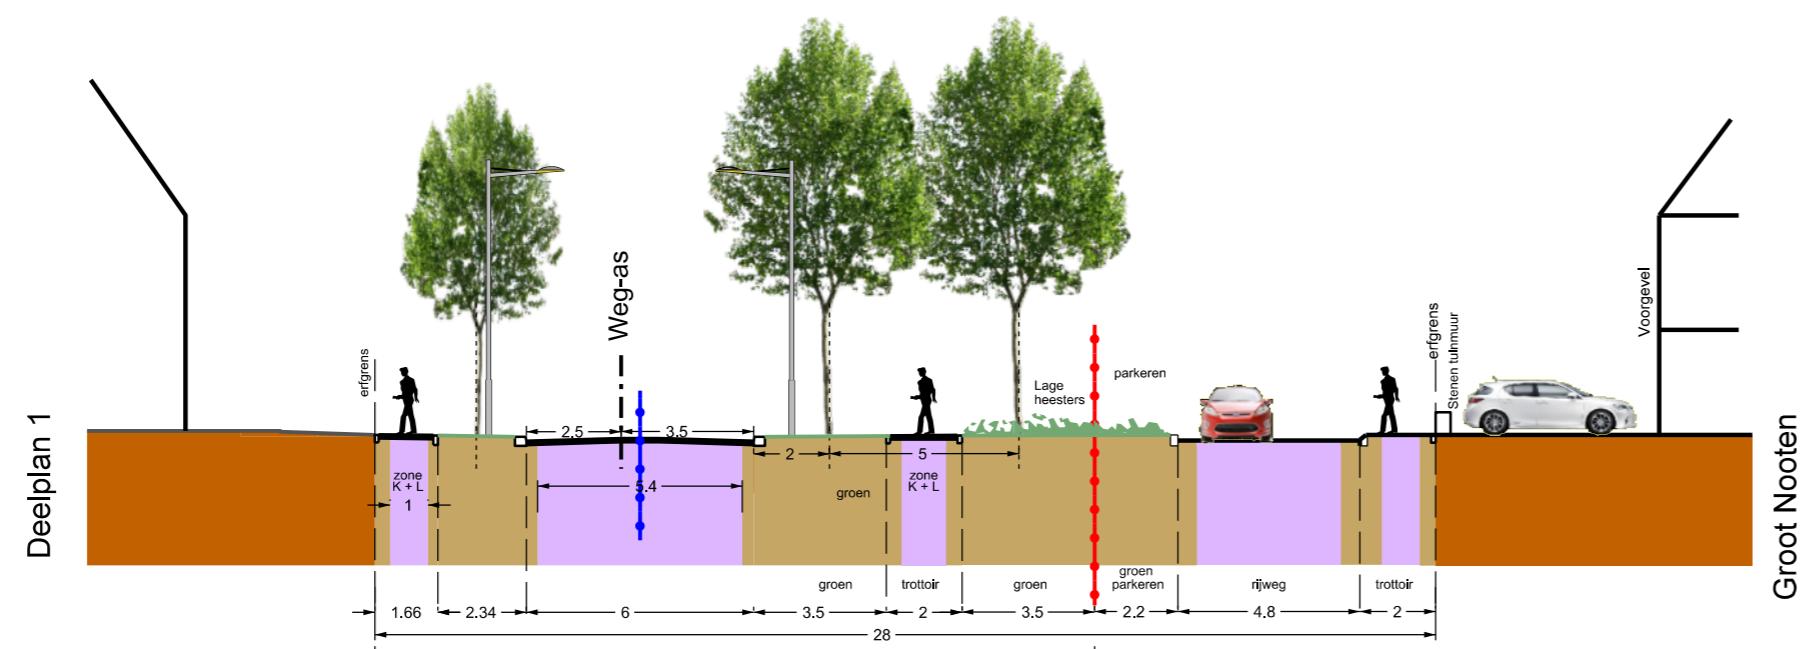


Profiel SN4

Groene verbindingszone

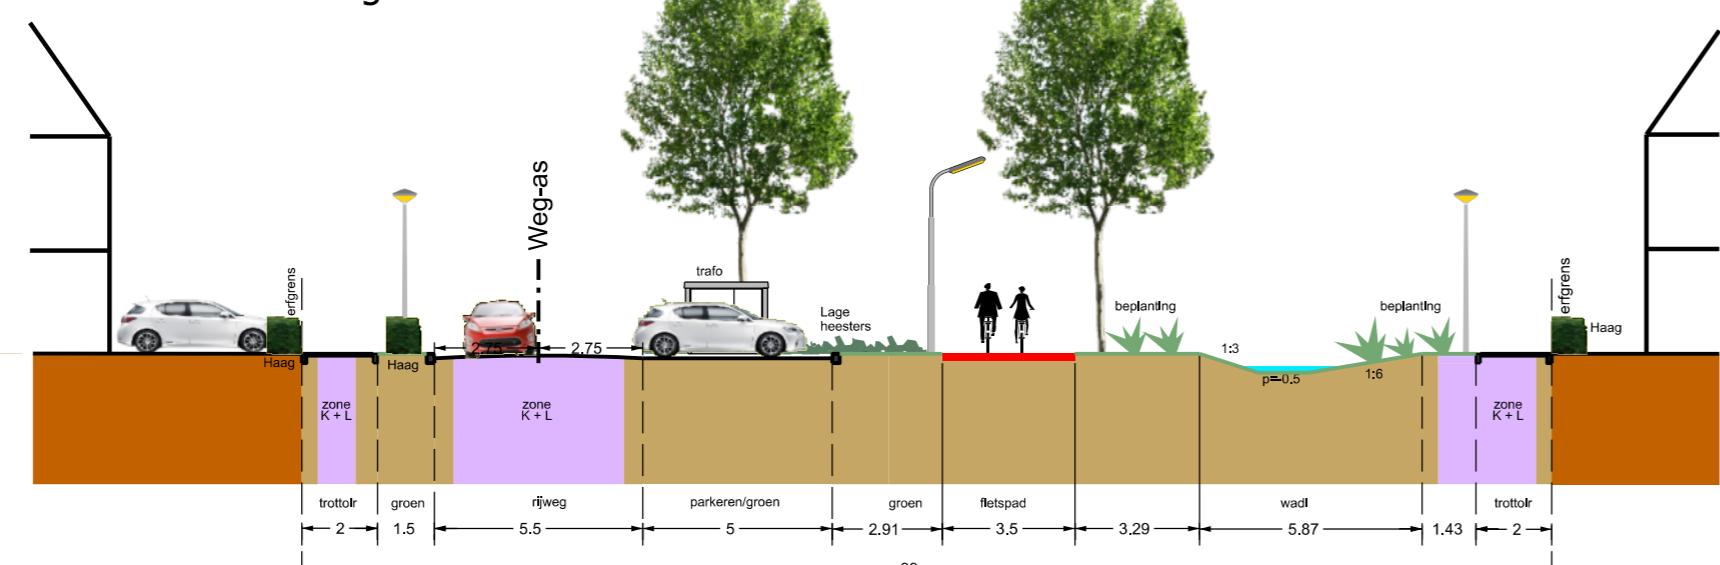


Profiel L7a
Zonnedauwlaan

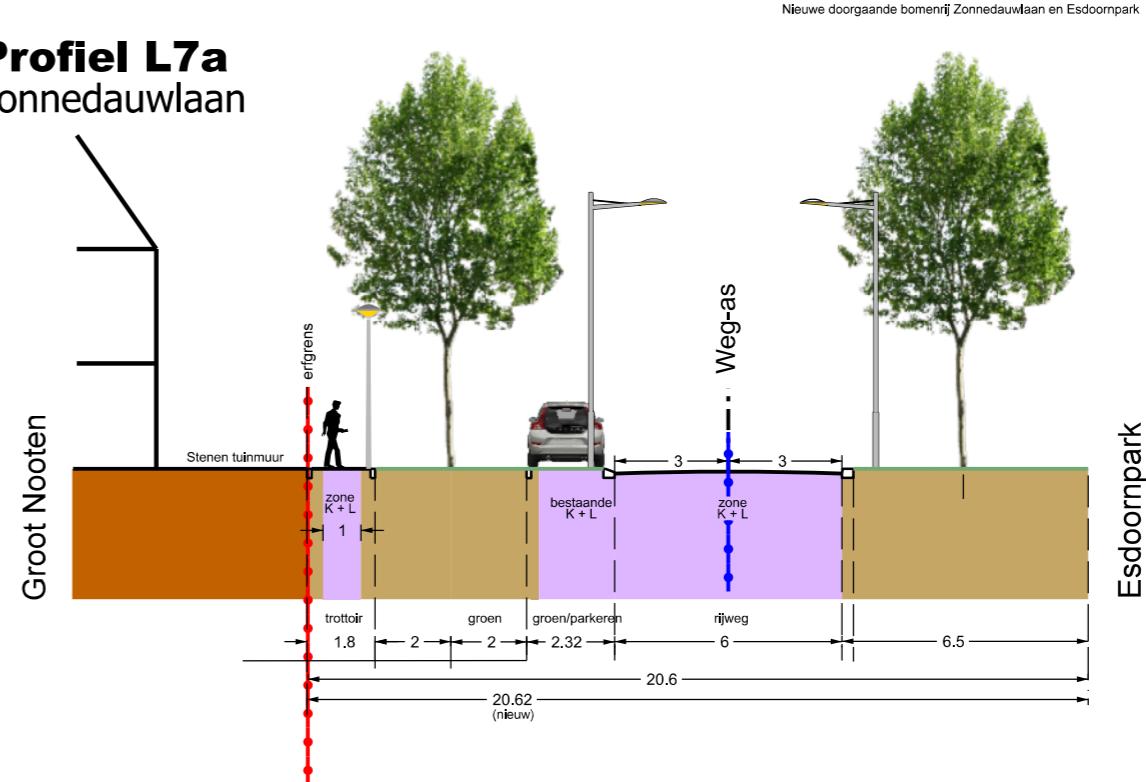


Profiel SN5

Woonstraat met haaks parkeren (nieuw)

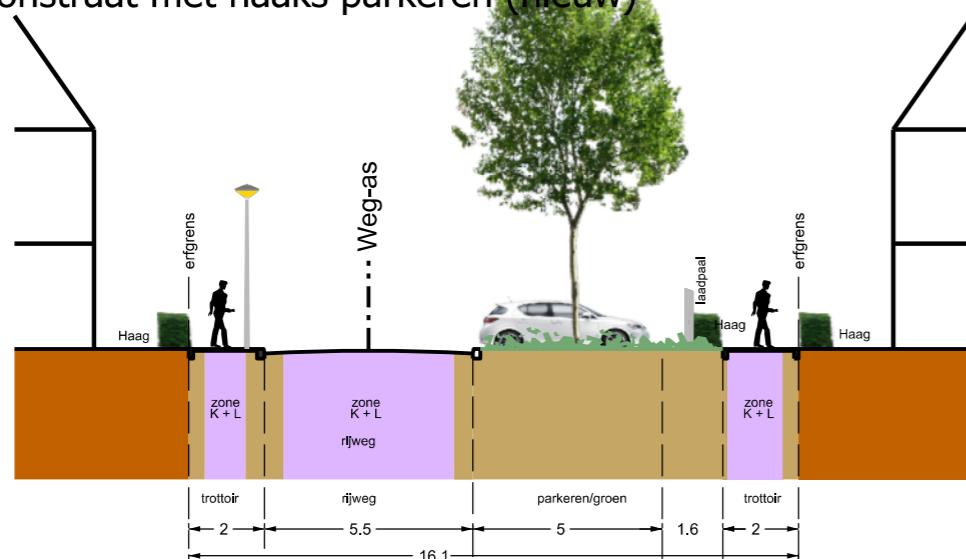


Profiel L7b-2021
Zonnedauwlaan
1

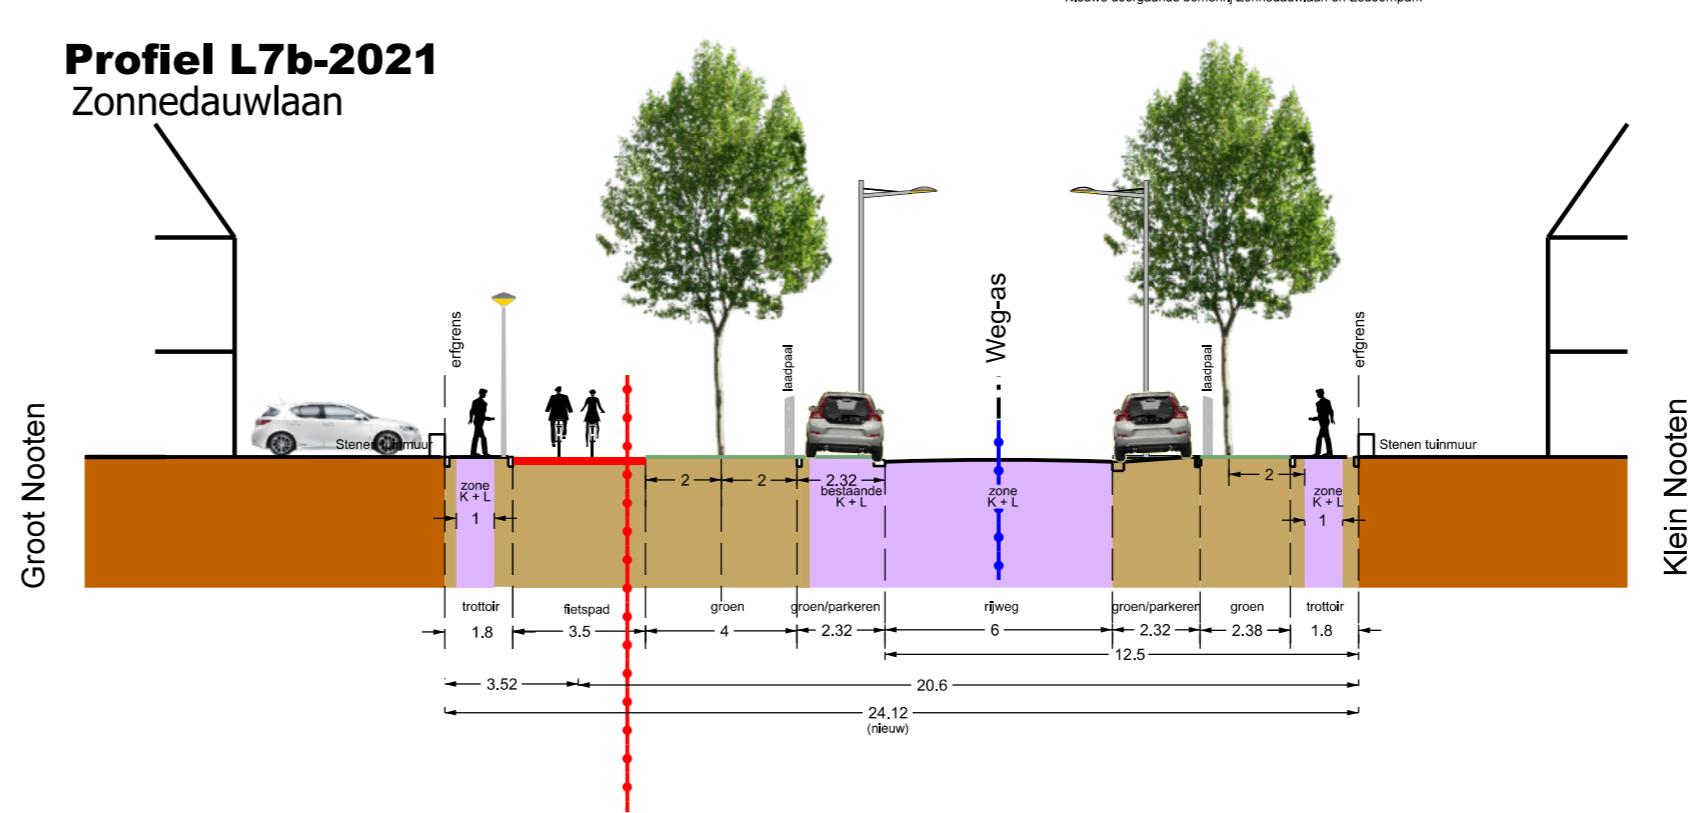


Profiel SN6

Woonstraat met langsparkeren (nieuw)

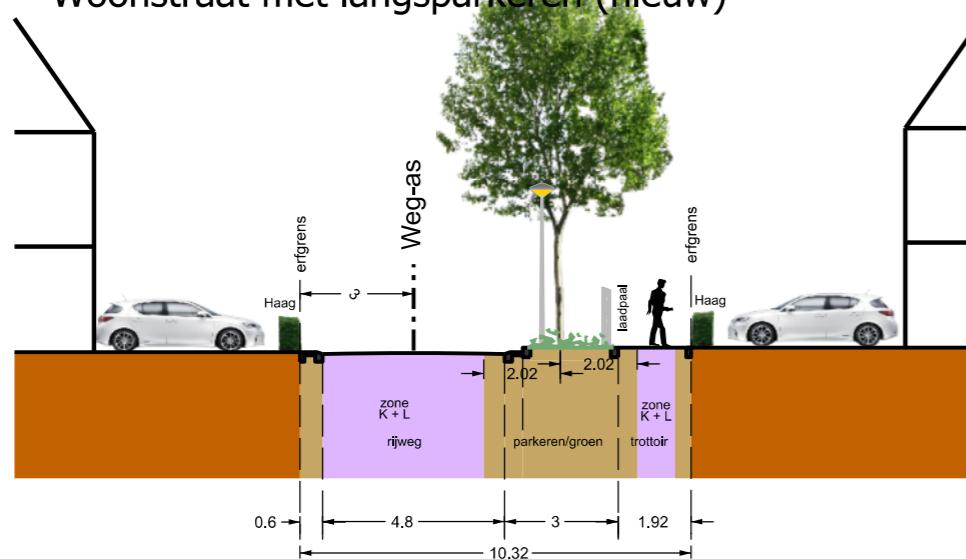


Profiel W7b

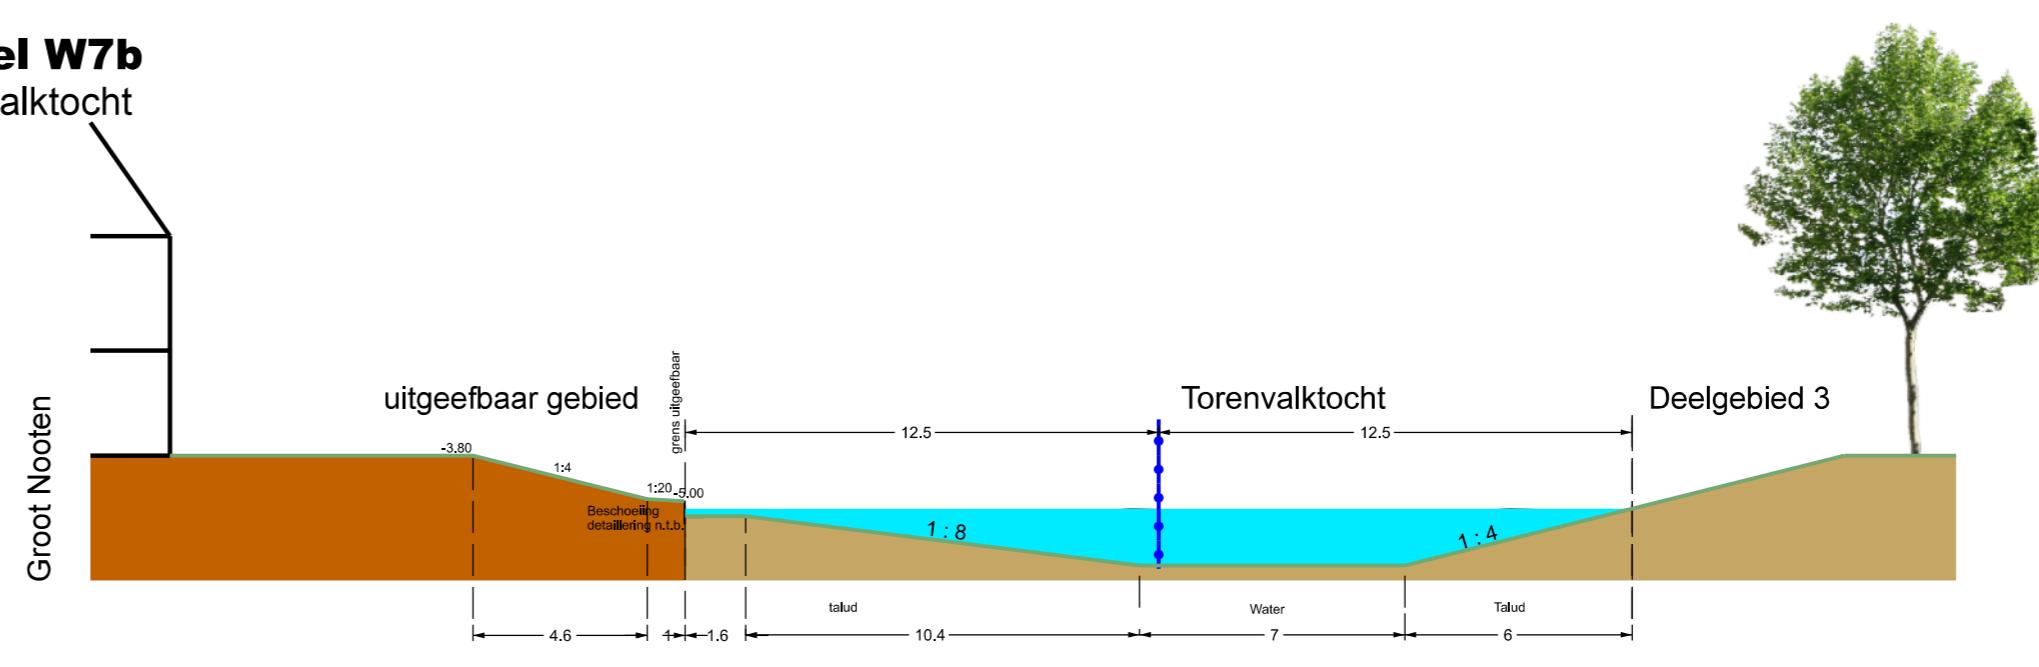

Profiel L8-2021

Wederiklaan

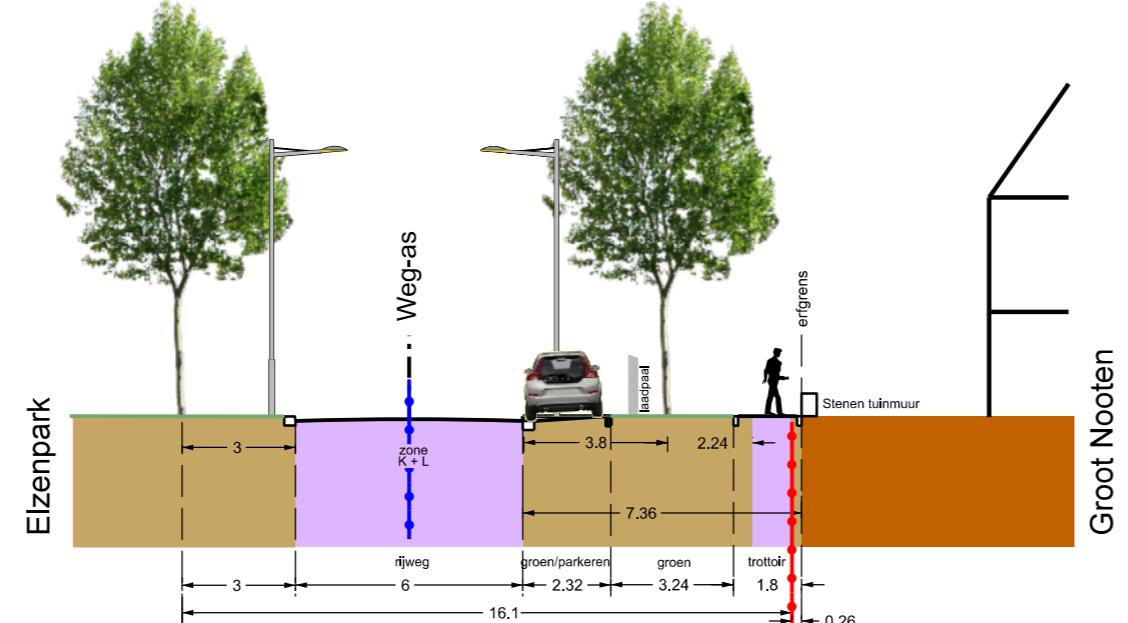

 Plangrens Groot Nooten
 Grens tussen oud en nieuw profiel