


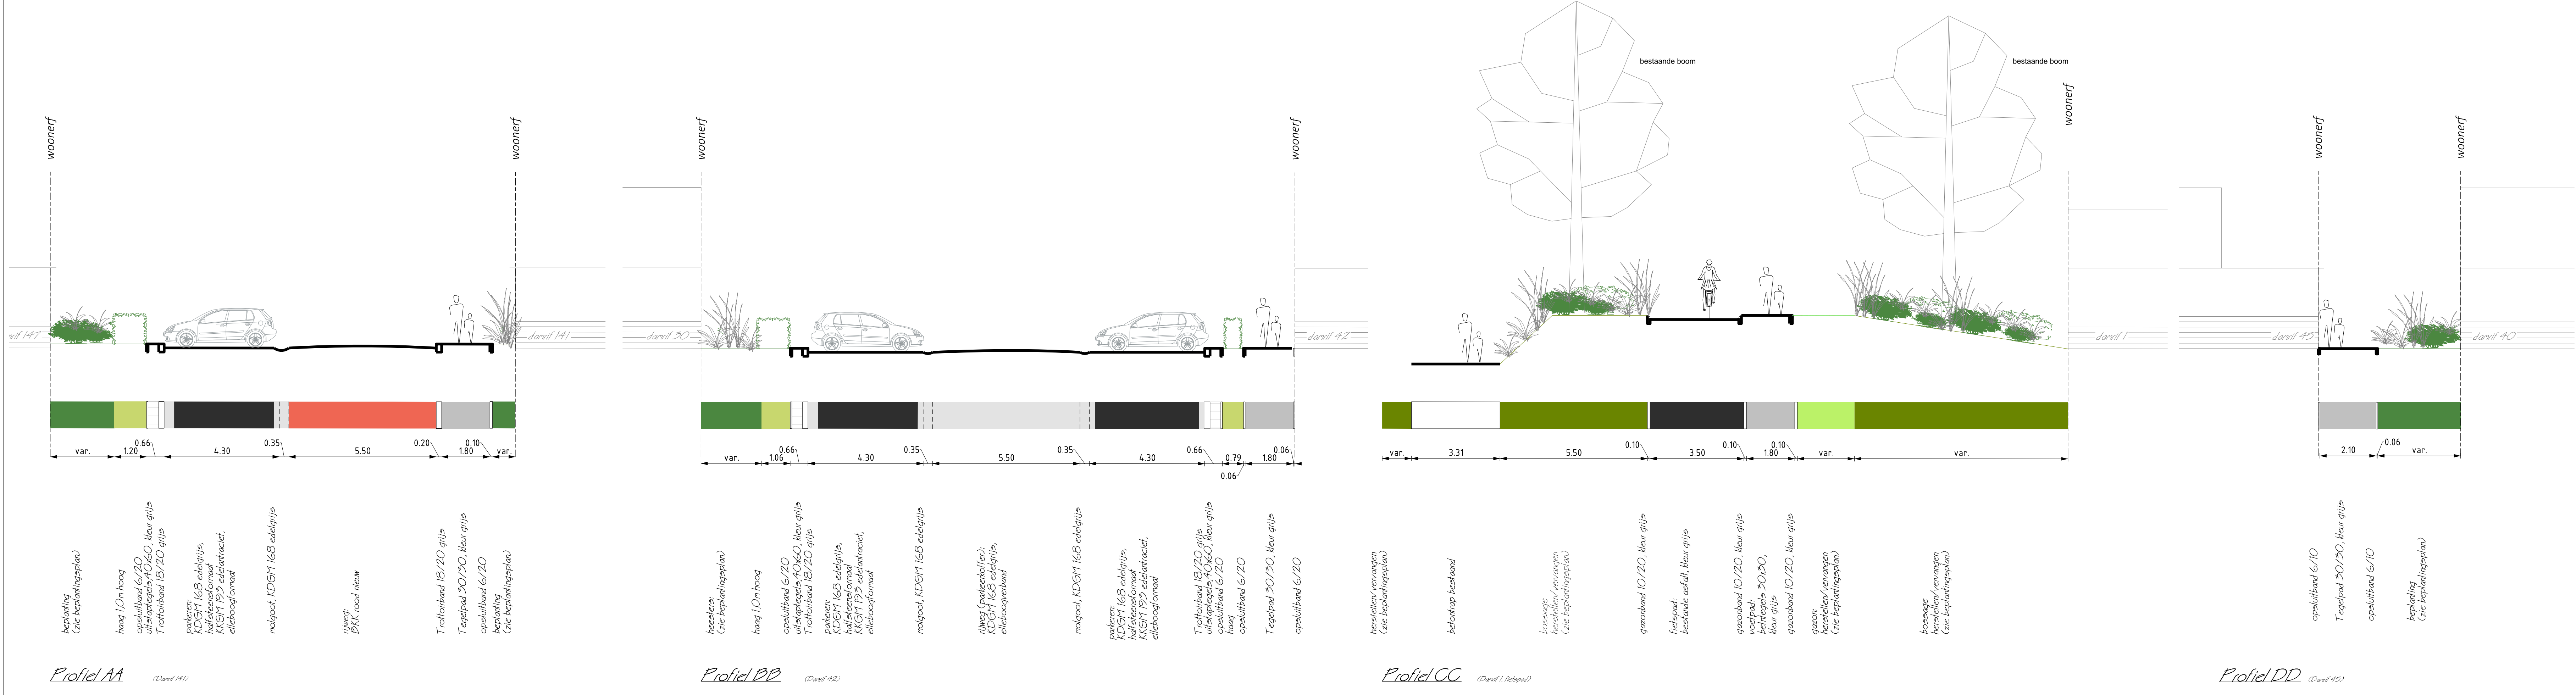

- LEGENDA**
- Ingebruik (status onbekend)
 - Damif huisnummer 1-7-13-30-46-52-65-130-166 en zandabriek 71
 - Woonef. Inclusief woningen, eigendom Centrada
 - Woonef. Centrada, bestraten i.o.m. Centrada, ±1303 m²
 - Traficvinte
 - Halfverharding NTP
 - Gazonband 10/20, kleur grijs
 - Opkultband 10/20 nieuw, kleur grijs
 - Trottoirband 18/20, met betonrug, nieuw, kleur grijs
 - Trottoirband 18/20, nieuw, kleur grijs
 - Adoptie (i.o.m. Gemeente)
 - Rijweg, P55 kepenverband, kleur rood, (ref. GO Zandbank) ±1831 m²
 - Paalhekster, P55 edelgrijs elleboogverband ±783 m²
 - Parkeren 184 (167 (?) pp) KDG1168 edelgrijs, halfsteenlasmad (± 469 m²) KDG1169 edelgrijs, ellebooglasmad (± 159 m²)
 - Rijweg Plateau, P55 edelgrijs elleboogverband ±312 m²
 - Uitslapstrook, nieuwe betontegels 40x60, kleur grijs
 - Moltpool, KDG11, geocolor excelent kleur 278 of 469 (ref. GO Kustrijl)
 - Fietspad, nieuwe asfalt, kleur grijs ±257 m²
 - Fietspad, nieuwe dubbellinker, kleur rood ±98 m²
 - Voetpad, MPI betontegels 30x30/4,5, kleur grijs, ± 4697 m²
 - Voetpad, MPI betontegels 30x30/6, kleur grijs, ± 164 m²
 - Water (bestaand)
 - Gazon, vervangen cq herstellen ± 4194 m²
 - Meesters laag nieuw cq herstellen ± 6722 m²
 - Maag In hoog bij de parkeerplaatsen ± 616 m²
 - Bosplantsoen, nieuw cq herstellen ± 1243 m²
 - Bloembakken (bawonera)
 - Bestaande bomen
 - Nieuwe boom, late, 2de of 3de grootte, 69 stk (zie beplantingsplan)
 - Te verwijderen boom, 38 stk
 - Keerelentent (GIRO L banden, beton element)
 - Bestaande lichtmast
 - Nieuwe lichtmast (locatie en aantallen n.t.b.)
 - Bestaande Straadmeubilair (telefoon en/of elektra kasten)
 - Bestaande Brandkraan
 - Nieuwe Brandkraan (locatie NTP)
 - Bestaande Ondergrondse containers MVC
 - Bestaande Netwerk, herstellen indien nodig
 - Damwand
 - Betontrap (pref)
 - Kadaster
 - Bestaande Hondenvrijgelaadroute
 - Laadplek E-auto, 2x
 - MIVA (3), mindervalidenparkeerplaats met bord E's (vergunninghouder)
 - MVA oprij
 - Verkeersdrempel (ref GO Kustrijl)
 - Grens v/h plan

