
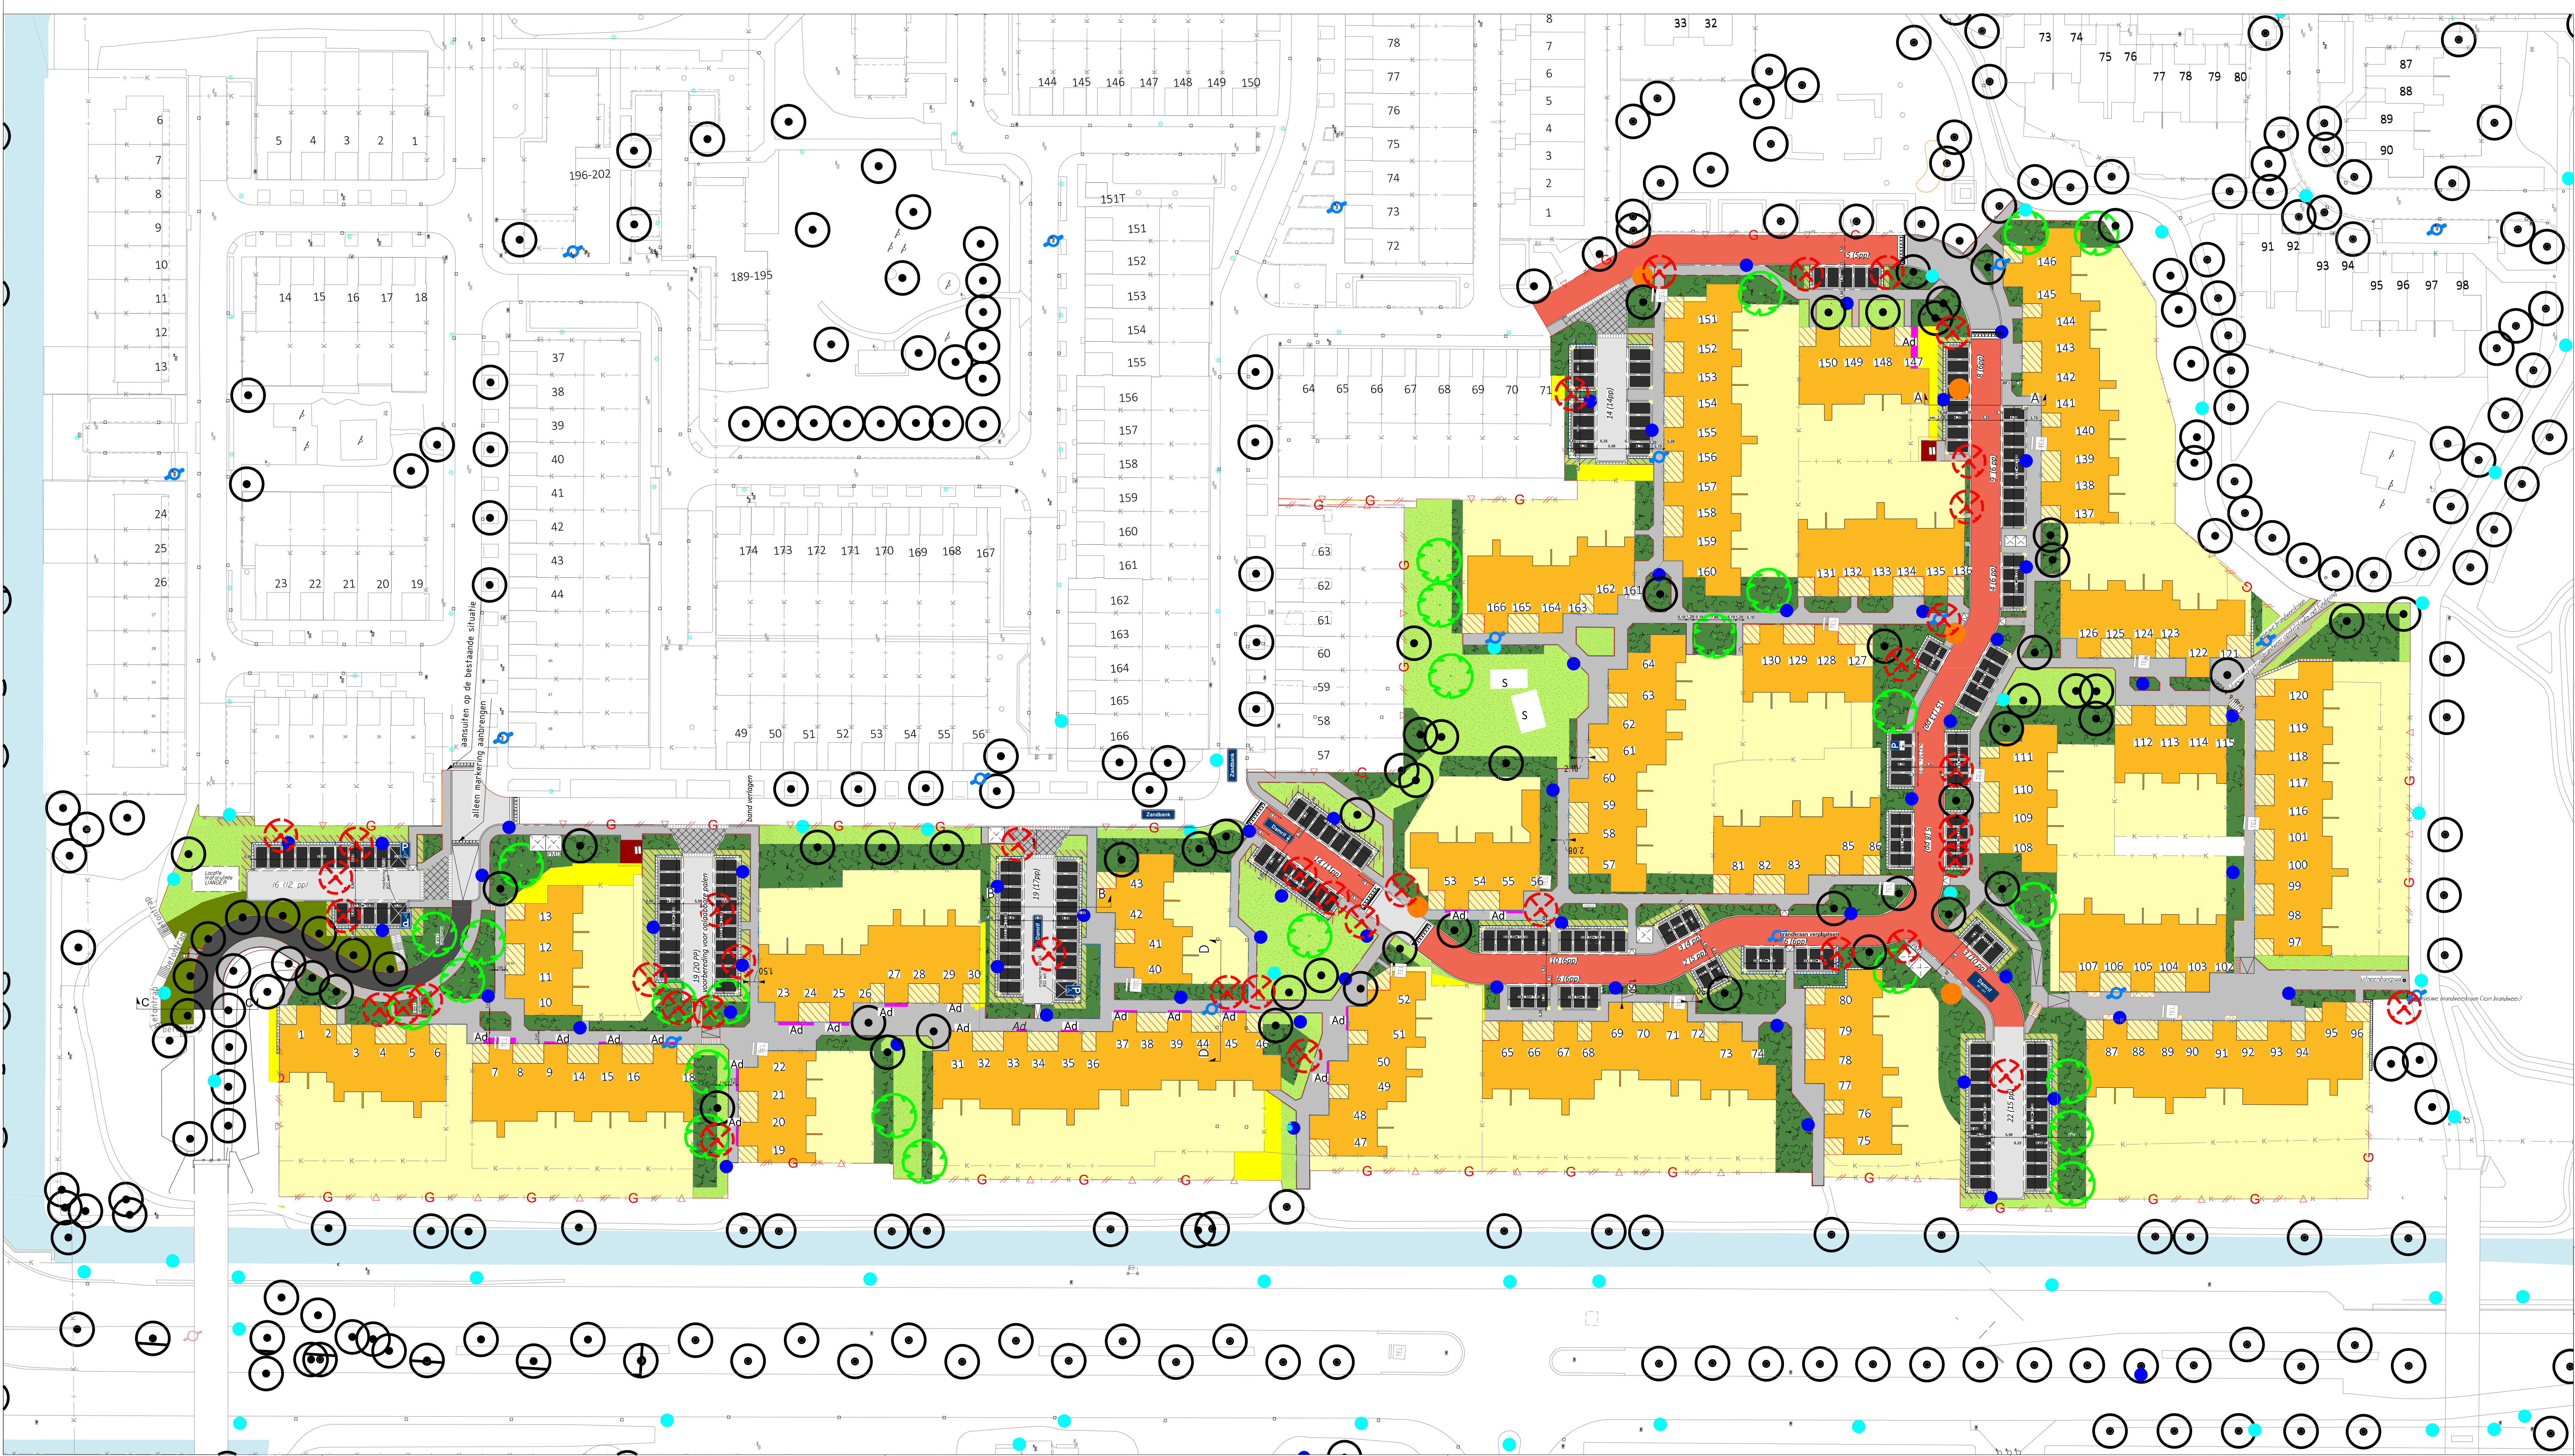


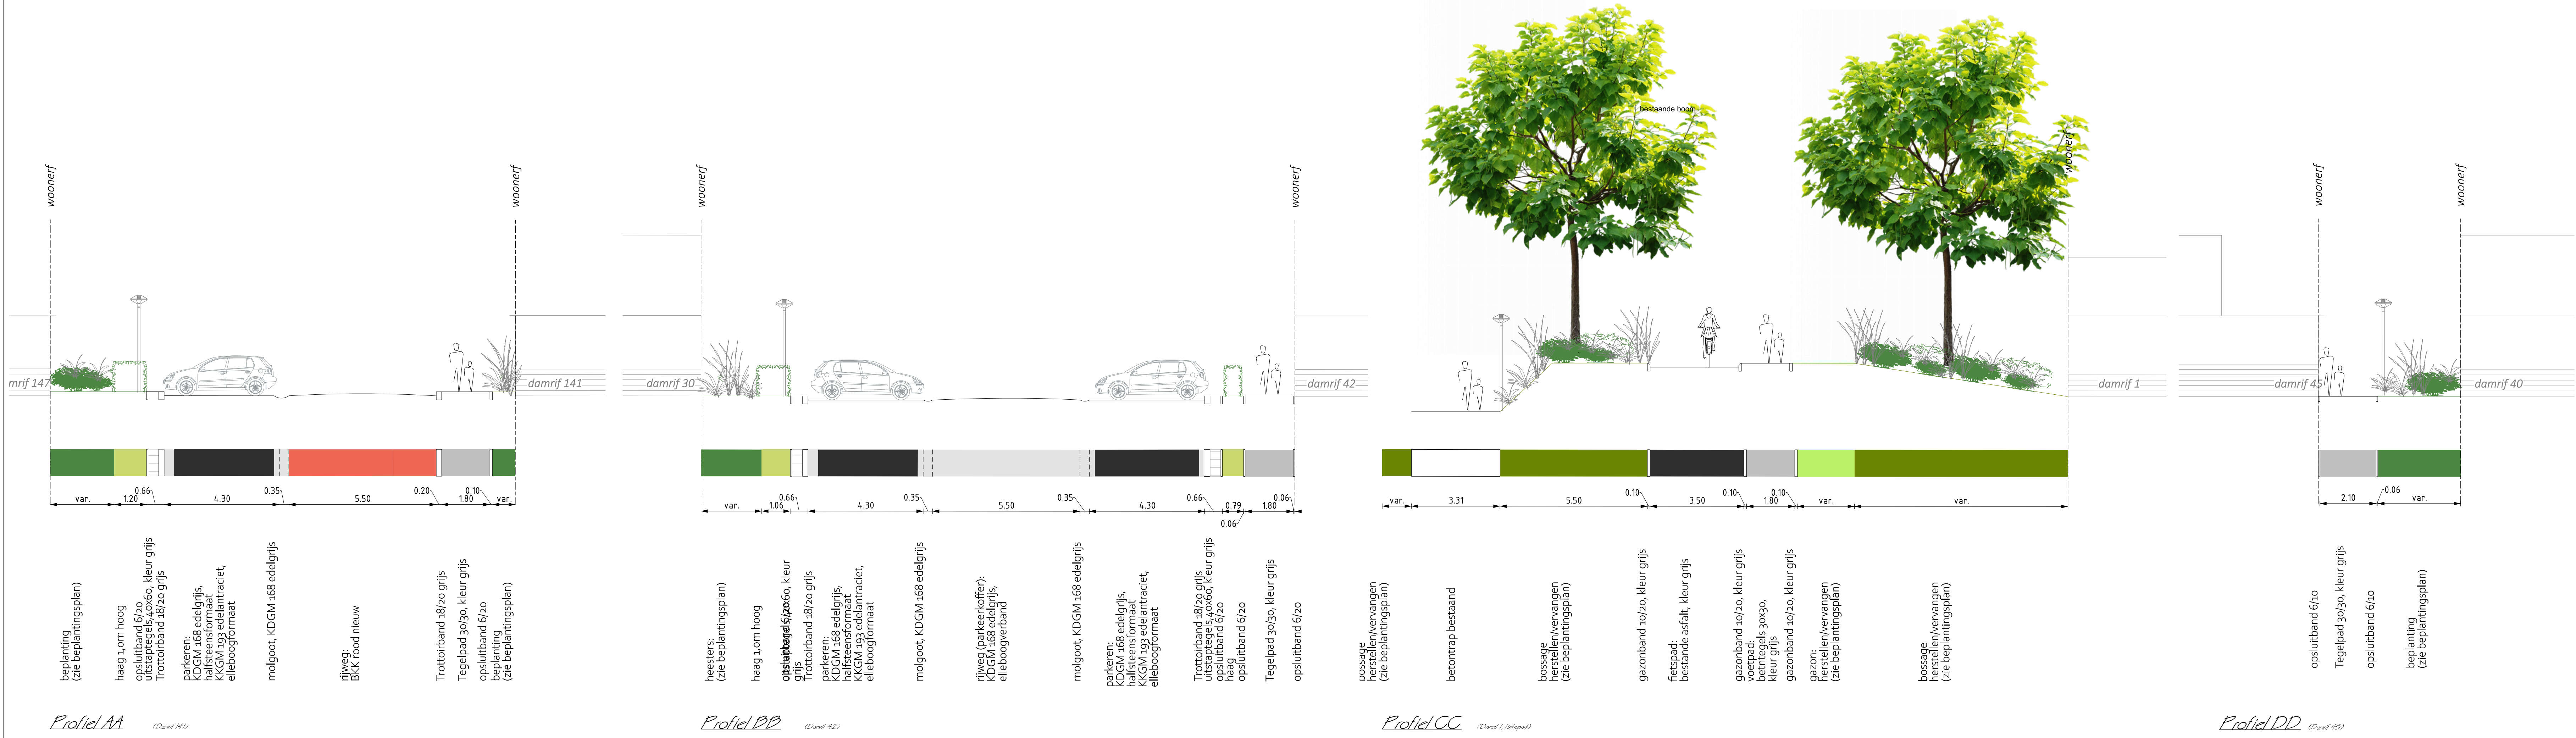

**LEGENDA**

- Ingebruik (status onbekend)
- Damrif huisnummer 1-7-13-30-46-52-65-130-166 en zandabnk 71
- Woonerf inclusief woningen, eigendom Centrada.
- Woonerf Centrada, bestraten i.o.m. Centrada, ± 1503 m<sup>2</sup>
- Traforuimte
- Halfverharding NTB
- Gazonband 10/20, kleur grijs
- Opsluitband 10/20 nieuw, kleur grijs
- Trottoirband 18/20, met betonrug, nieuw, kleur grijs
- Trottoirband 18/20, nieuw, kleur grijs
- Adoptie (i.o.m. Gemeente)
- Rijweg, MBI edelrood KKG 451keperverband.
- Rijbaan parkeerkoer, KDGM 168 edelgrijs elleboogverband
- Parkeren KDGM 168 edelgrijs, halfsteensformaat
- Rijweg Plateau, KDGM 168 edelgrijs elleboogverband
- Uitstapstrook, nieuwe betontegels 40x60, kleur grijs,
- Molgoot, KDGM, geocolor excelent kleur 278 of 469 (ref. GO Zandbank)
- Fietspad, nieuwe asfalt, kleur grijs
- Voetpad, MBI betontegels 30x30/4,5, kleur grijs
- Voetpad, dubbelklinkers, kleur grijs
- Water (bestaand)
- Gazon, nieuw
- Heesters laag nieuw (zie beplantingsplan)
- Haag 1m. hoog bij de parkeerplaatsen, nieuw
- Bosplantsoen, herstellen (zie beplantingsplan)
- Bloembakken (bewoners)
- Bestaande bomen
- Nieuwe boom, 1ste, 2de of 3de grootte
- Te verwijderen boom
- Keerelement (GIRO L banden, beton element)
- Bestaande lichtmast
- Nieuwe lichtmast (locatie en aantallen n.t.b.)
- Bestaande Straatmeubilair (telefonie en/of elektra kasten)
- Bestaande Brandkraan
- Nieuwe Brandkraan (locatie NTB)
- Bestaande Ondergrondse containers HVC
- Bestaande Hekwerk, herstellen indien nodig
- Damwand
- Betontap (prefab)
- Kadaster
- Laadplek E-auto, 2x
- MI VA (3), mindervalidenparkeerplaatsmet bord E6 (vergunninghouder)
- MIVA oprit
- Verkeersdrempel (ref GO Kustrif)
- Grens v/h plan
- HVC ophaalplaats

|               |               |                |              |               |            |
|---------------|---------------|----------------|--------------|---------------|------------|
| Projectnummer | Documentsoort | Bestandsnummer | Bestandsnaam | Tekstnummer   | Status     |
| 1500          | A0            | 1              | 1            | 122-204-00015 | Definitief |
| Schaal        | Formaat       | Blad           | van          | Tekenaar      | Deur       |
| 1500          | A0            | 1              | 1            | gcra          | gcra       |
| Datum         |               |                |              |               | 02-04-24   |

**DO Damrif**

Ontwerp en Profielen

Gebied 122

gemeente Lelystad

DO Damrif

Ontwerp en Profielen

Gebied 122

122-204-00015.dwg