


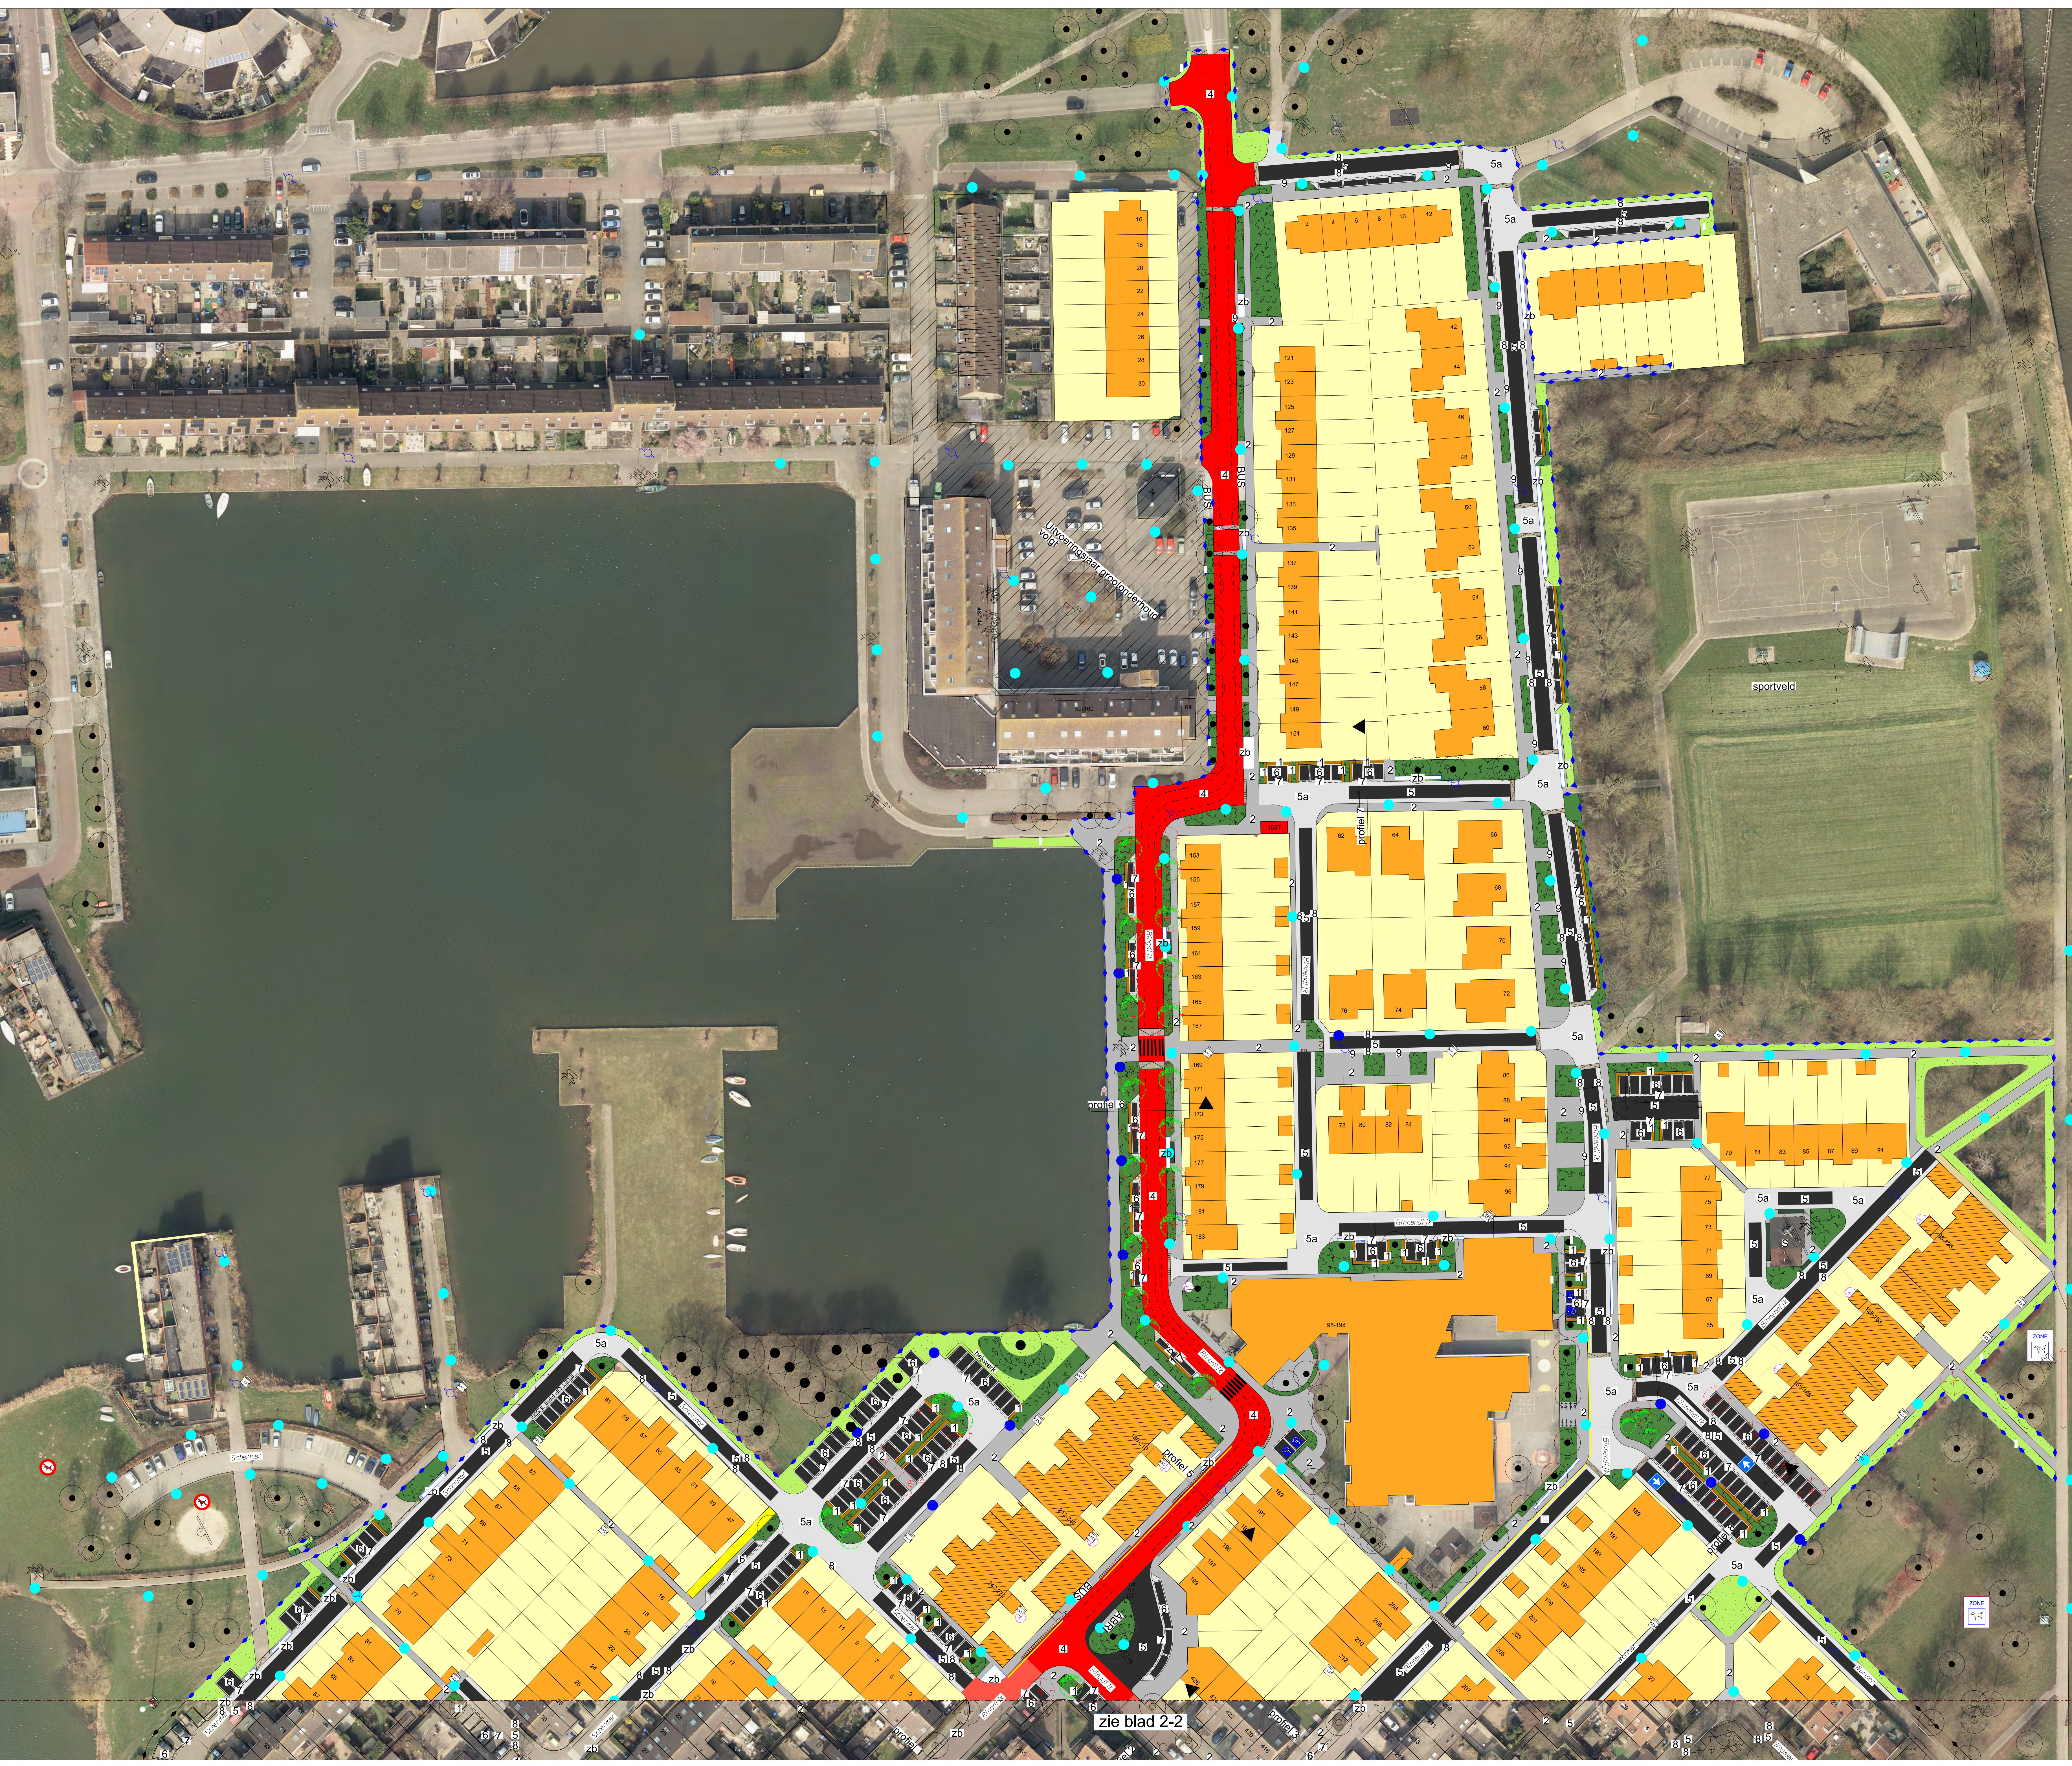

LEGENDA

- Erven
- Bebouwing, koopwoning
- Bebouwing, Huurwoningen
- Tuinvergroting (status onbekend)
- Traforuimte
- Spelen: valondergrond bestaand vervangen indien nodig
- Halfverharding
- Adoptie
- Uitstaptegels (bv parkeren) 40/60 grijs met opsluitband 6/20
- voet- en achterpaden: betontegels grijs 30x30cm, halfsteensverband
- Rijbaan gebakken klinker hergebruiken kepeverband, kleur rood
- Rijbaan gebakken klinker nieuw, kepeverband, kleur rood
- Rijbaan dikformaat kepeverband, kleur edelgrijs
- Rijbaan dikformaat kepeverband, kleur edelgrijs
- Parkeren KOGM 168 edelgrijs omranding KOGM 193 edelgrijs omranding
- Molgoot dikformaat 5 strekken, kleur edelgrijs
- Margestrook dikformaat elleboogverband, kleur edelgrijs
- Overrijdbareband 7/20 grijs

GROEN

- Grasvak
- Lage beplanting nieuw (Heesters laag) of herstellen
- Blokhaag (beuk)
- Sierkersen 3e grootte
- bestaande bomen
- nieuwe bomen 2e of 3e grootte in woonstraten
- Te verwijderen boom


- hond verbodsgedebied
- honden uilastroute
- honden losloopgebied
- Invalideparkeerplaats met bord E6
- Straatmeubilair, kast (elek/tel/CAI)
- Talud
- Fietsenkleem
- Fietslusluisje
- Verboden om te parkeren
- Lichtmast
- Brandkraan
- Fietskleem, bestaand
- Speltoestel, bestaand
- zitbank/tafel, bestaand
- Prullenbak, bestaand
- Grens v/h plan

AFVALINZAMELING

- ondergrondse containers bestaand appartementgebouw
- Glas
- Textiel
- Restafval
- Zijbelading HVC

DEFINITIEF ONTWERP

Projectnummer	Documentnummer	Bestandsnummer	Bestandsnaam	Tekeningnummer	Status
352693	352693	352-204-00019	352-204-00019.dgn	352-204-00019	Definitief
Schaal	Formaat	Blad van	Tekenaar	Verder	Door
1:500		1 3	gcra		Datum
					23-04-19

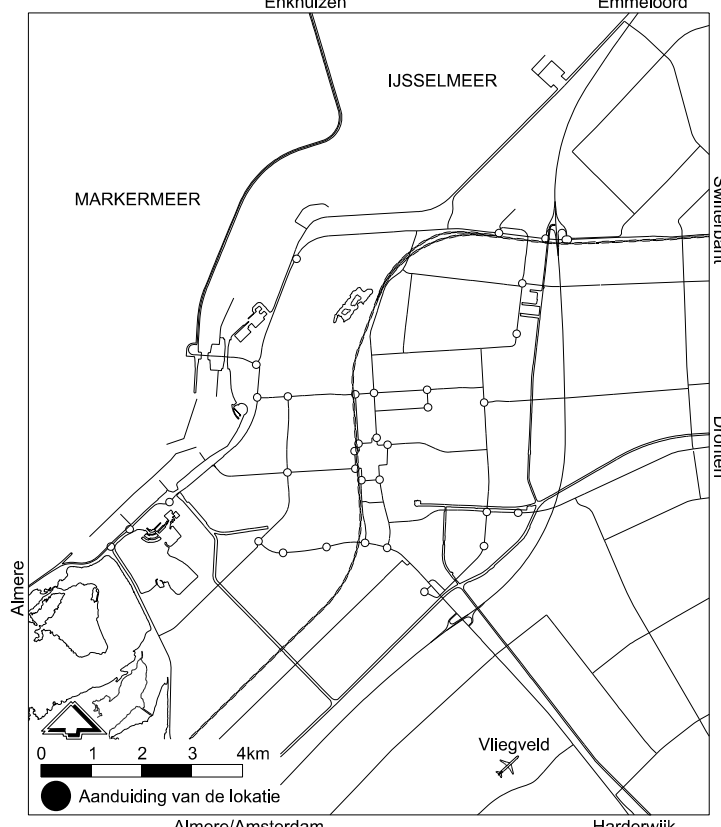

zie blad 2-2