




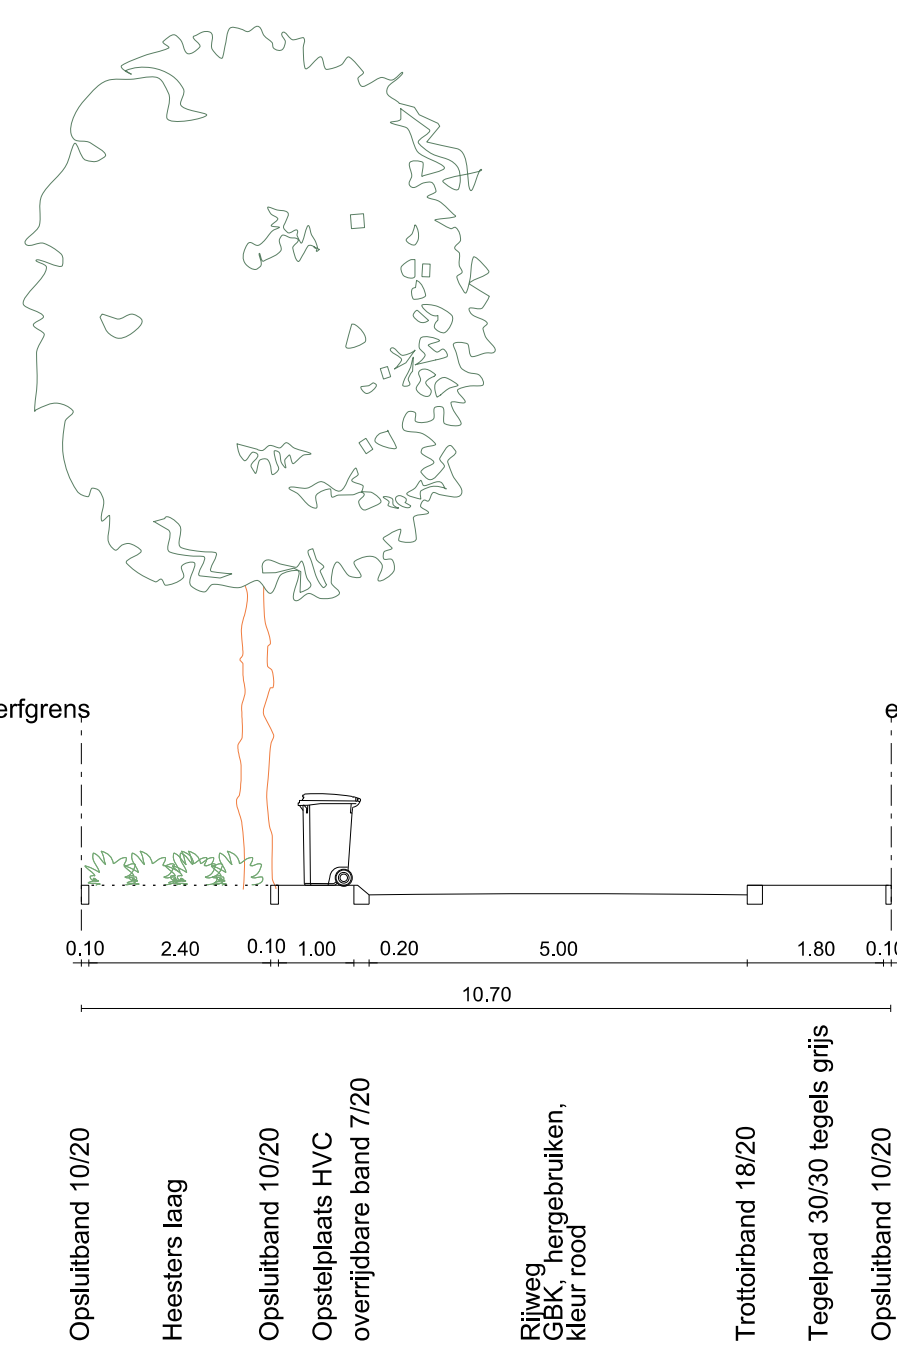


DWARSPROFIEL 1

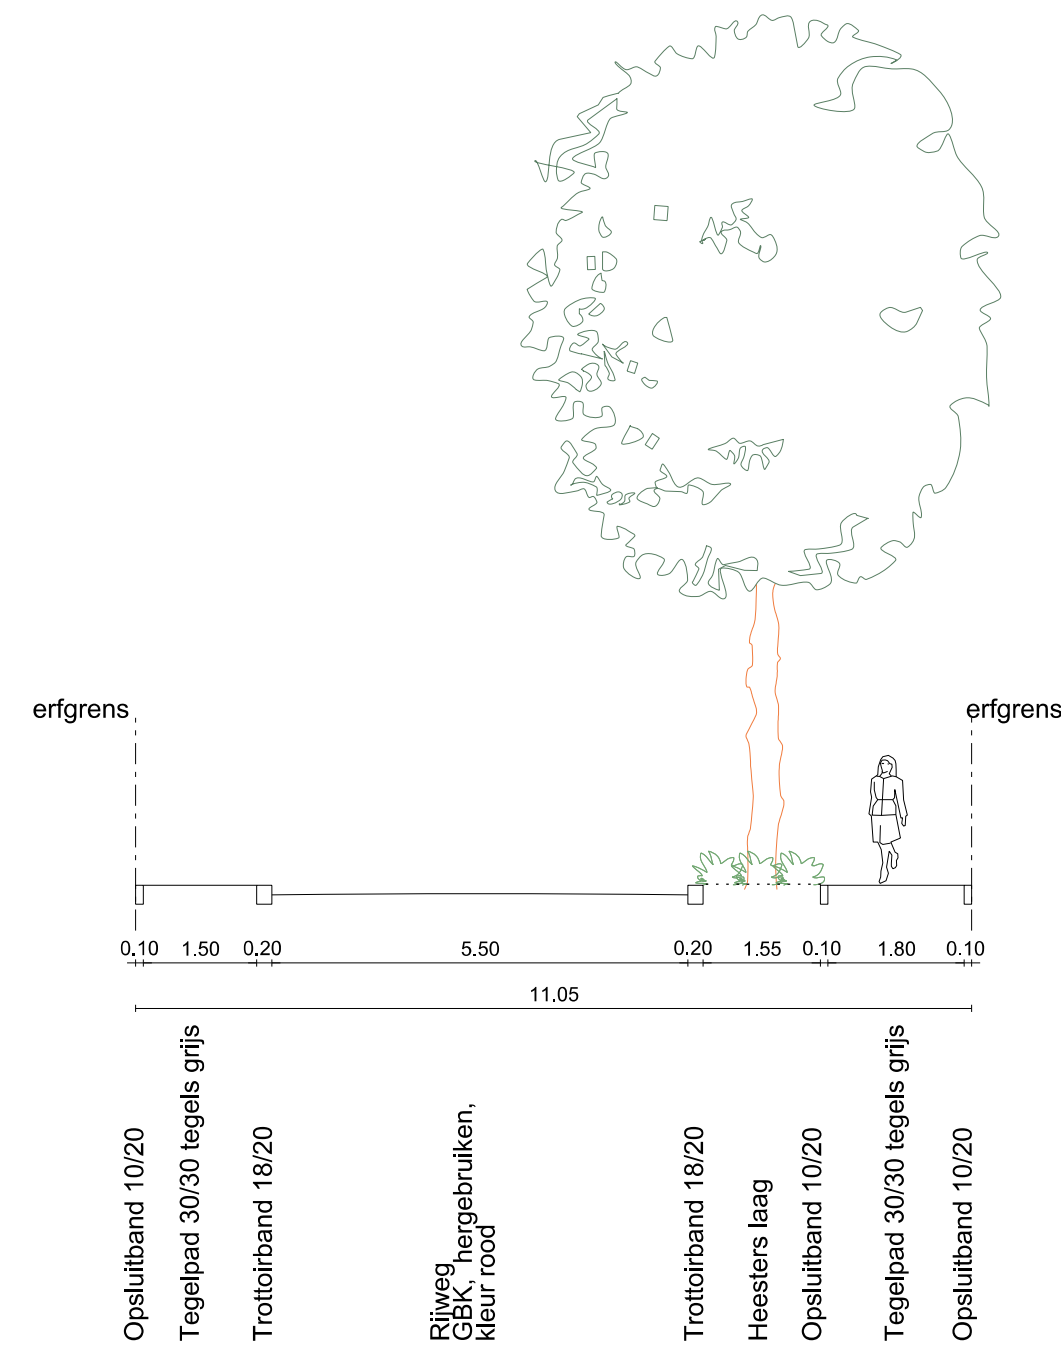


DWARSPROFIEL 2

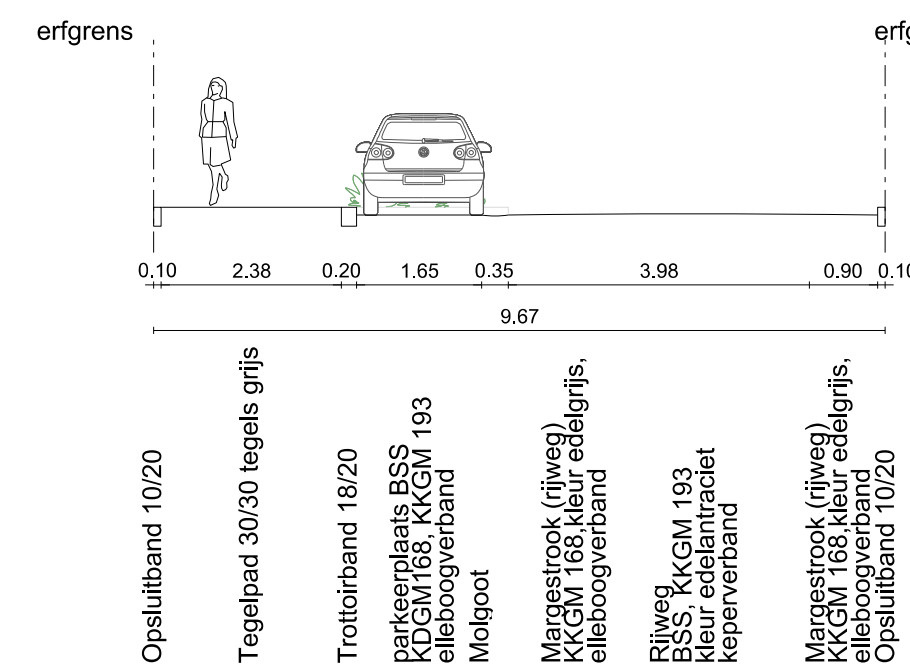


DWARSPROFIEL 3

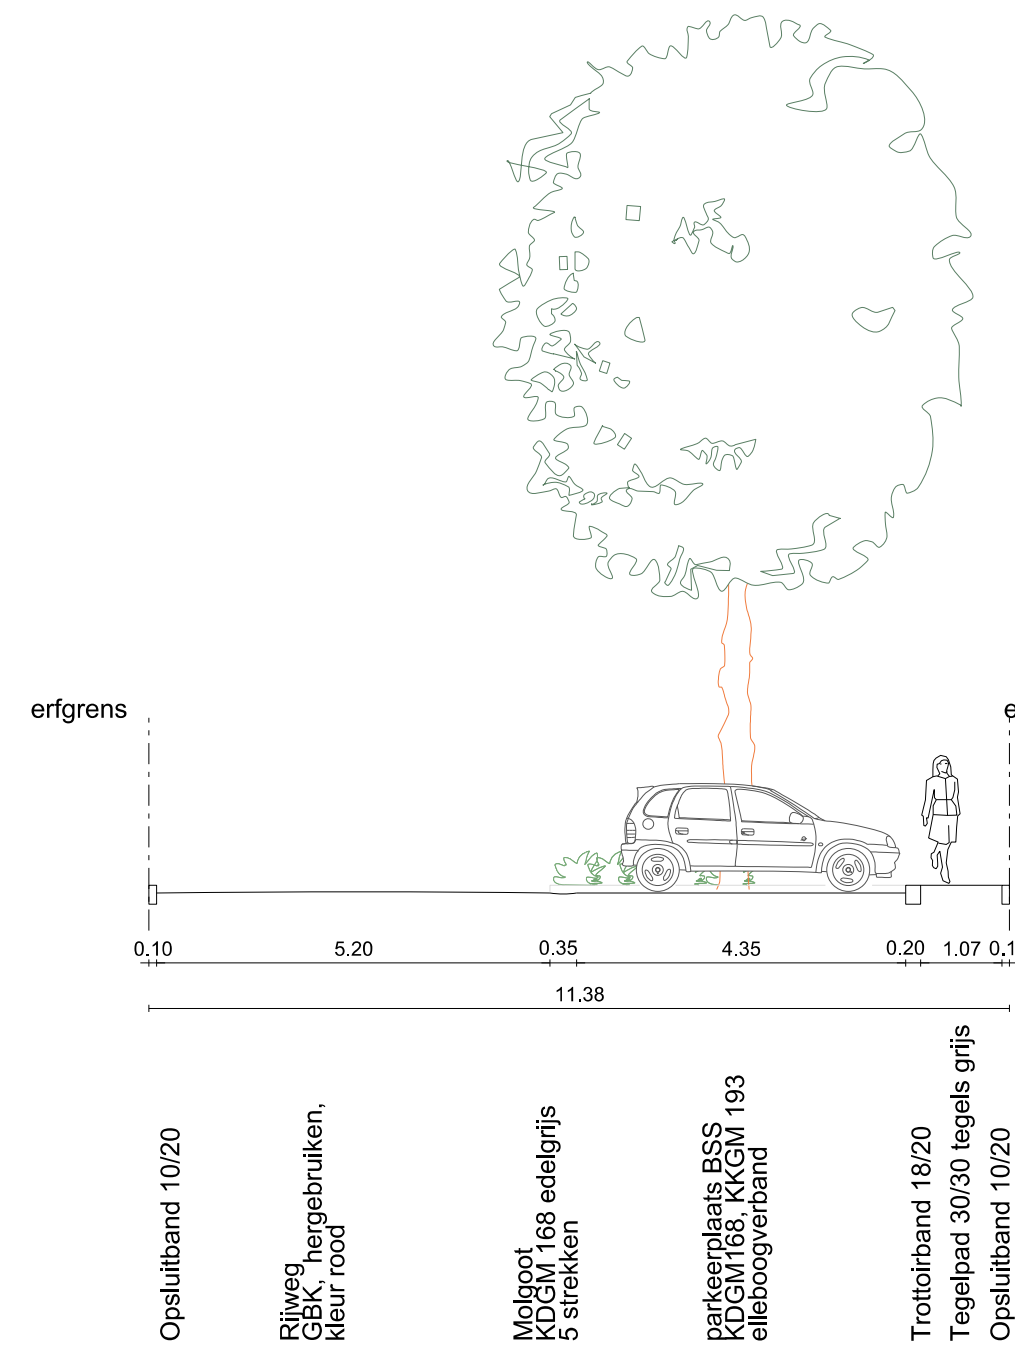


DWARSPROFIEL 4

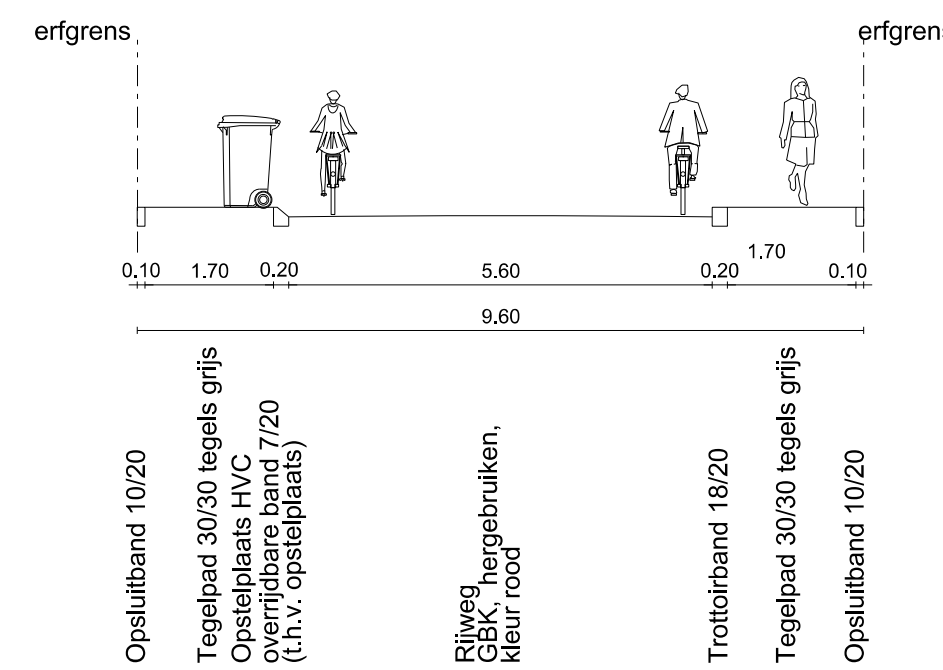


DWARSPROFIEL 5

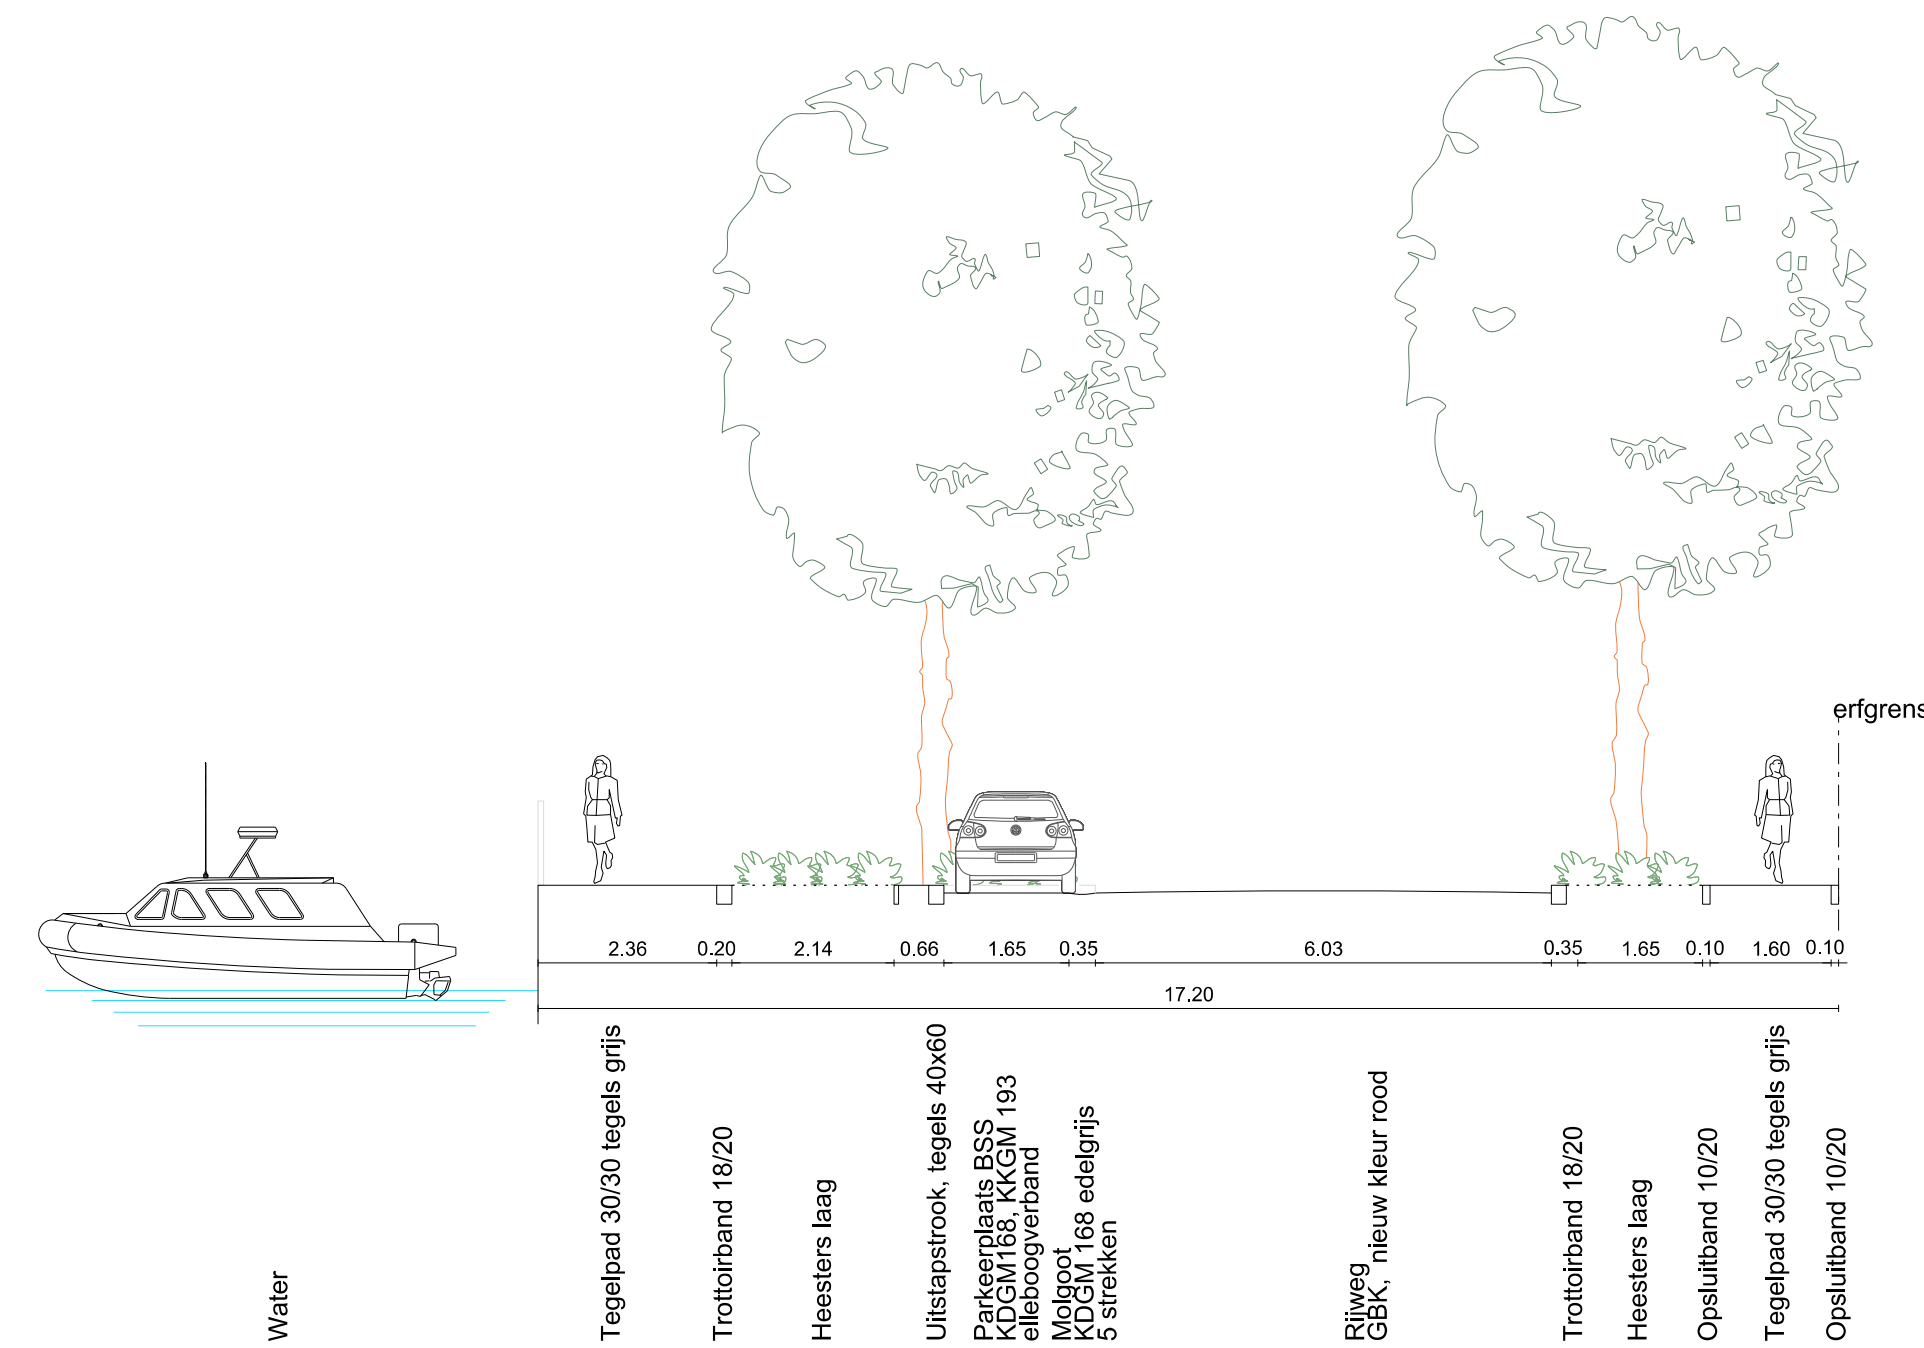


DWARSPROFIEL 6

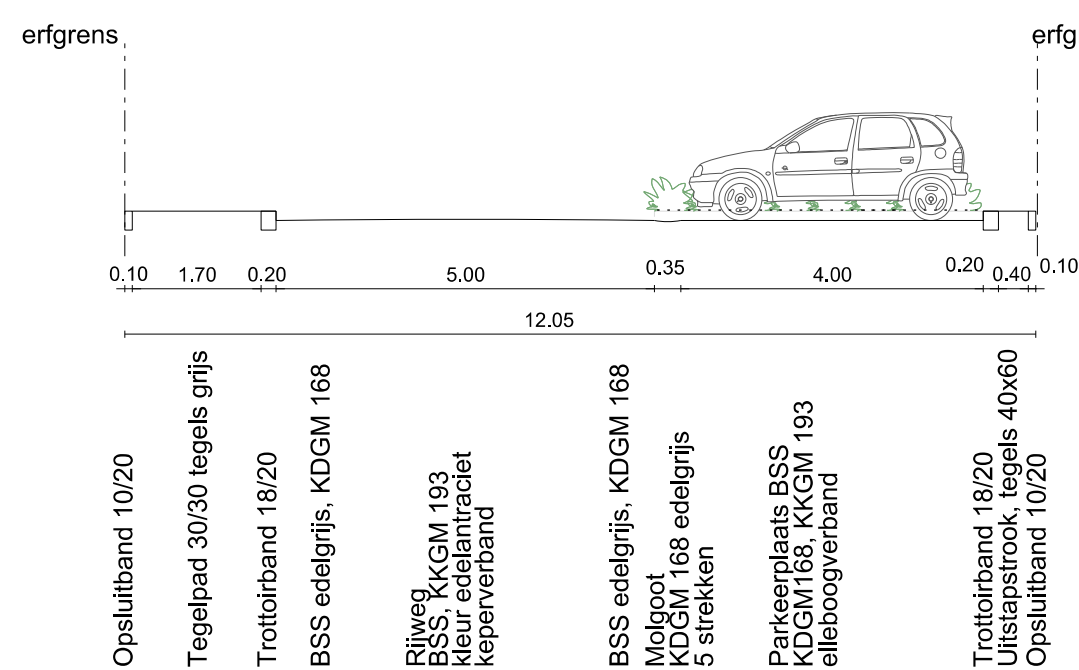


DWARSPROFIEL 7

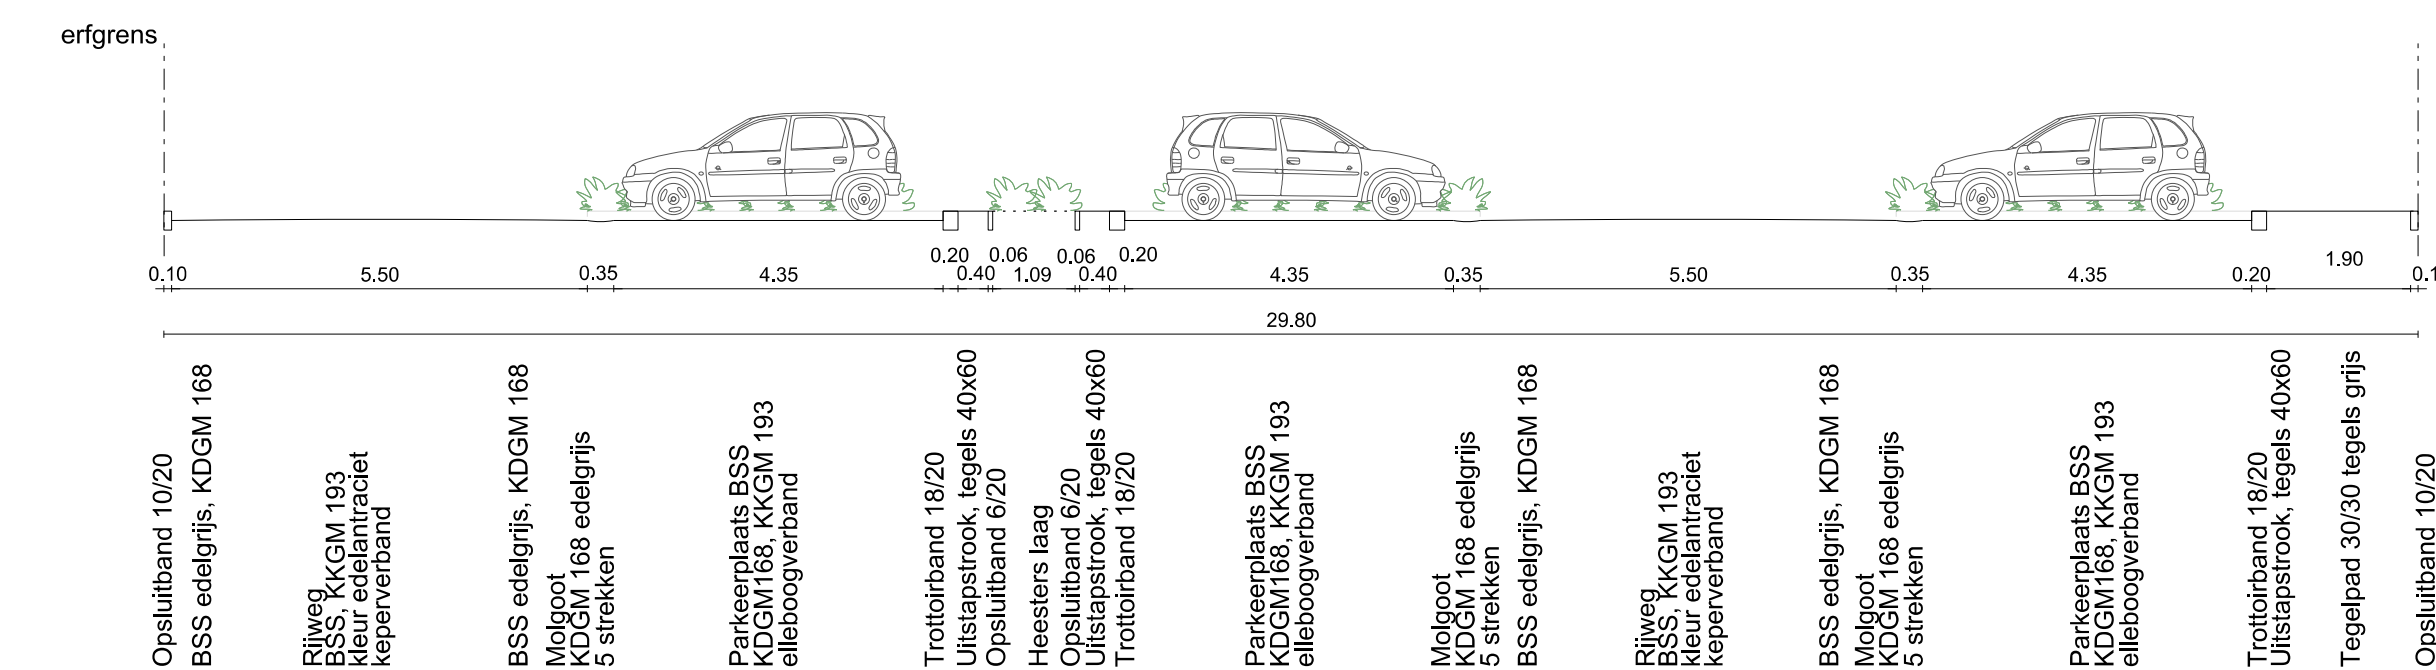


DWARSPROFIEL 8

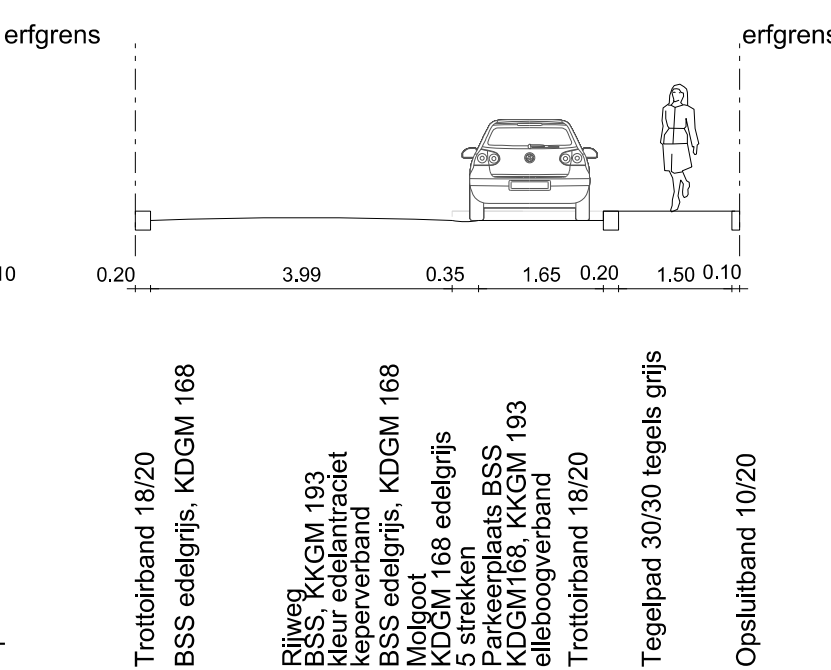


DWARSPROFIEL 9

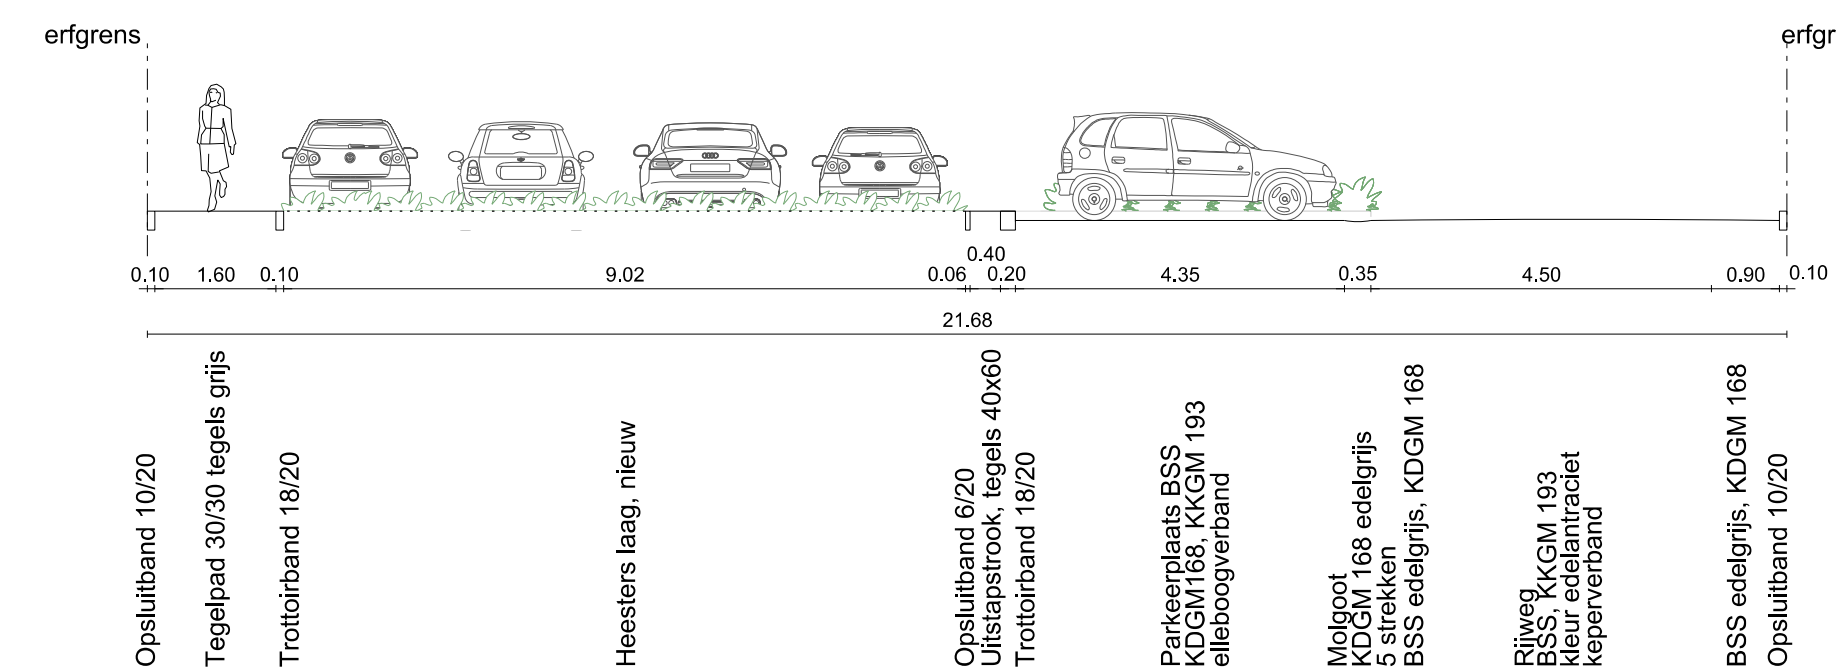


DWARSPROFIEL 10

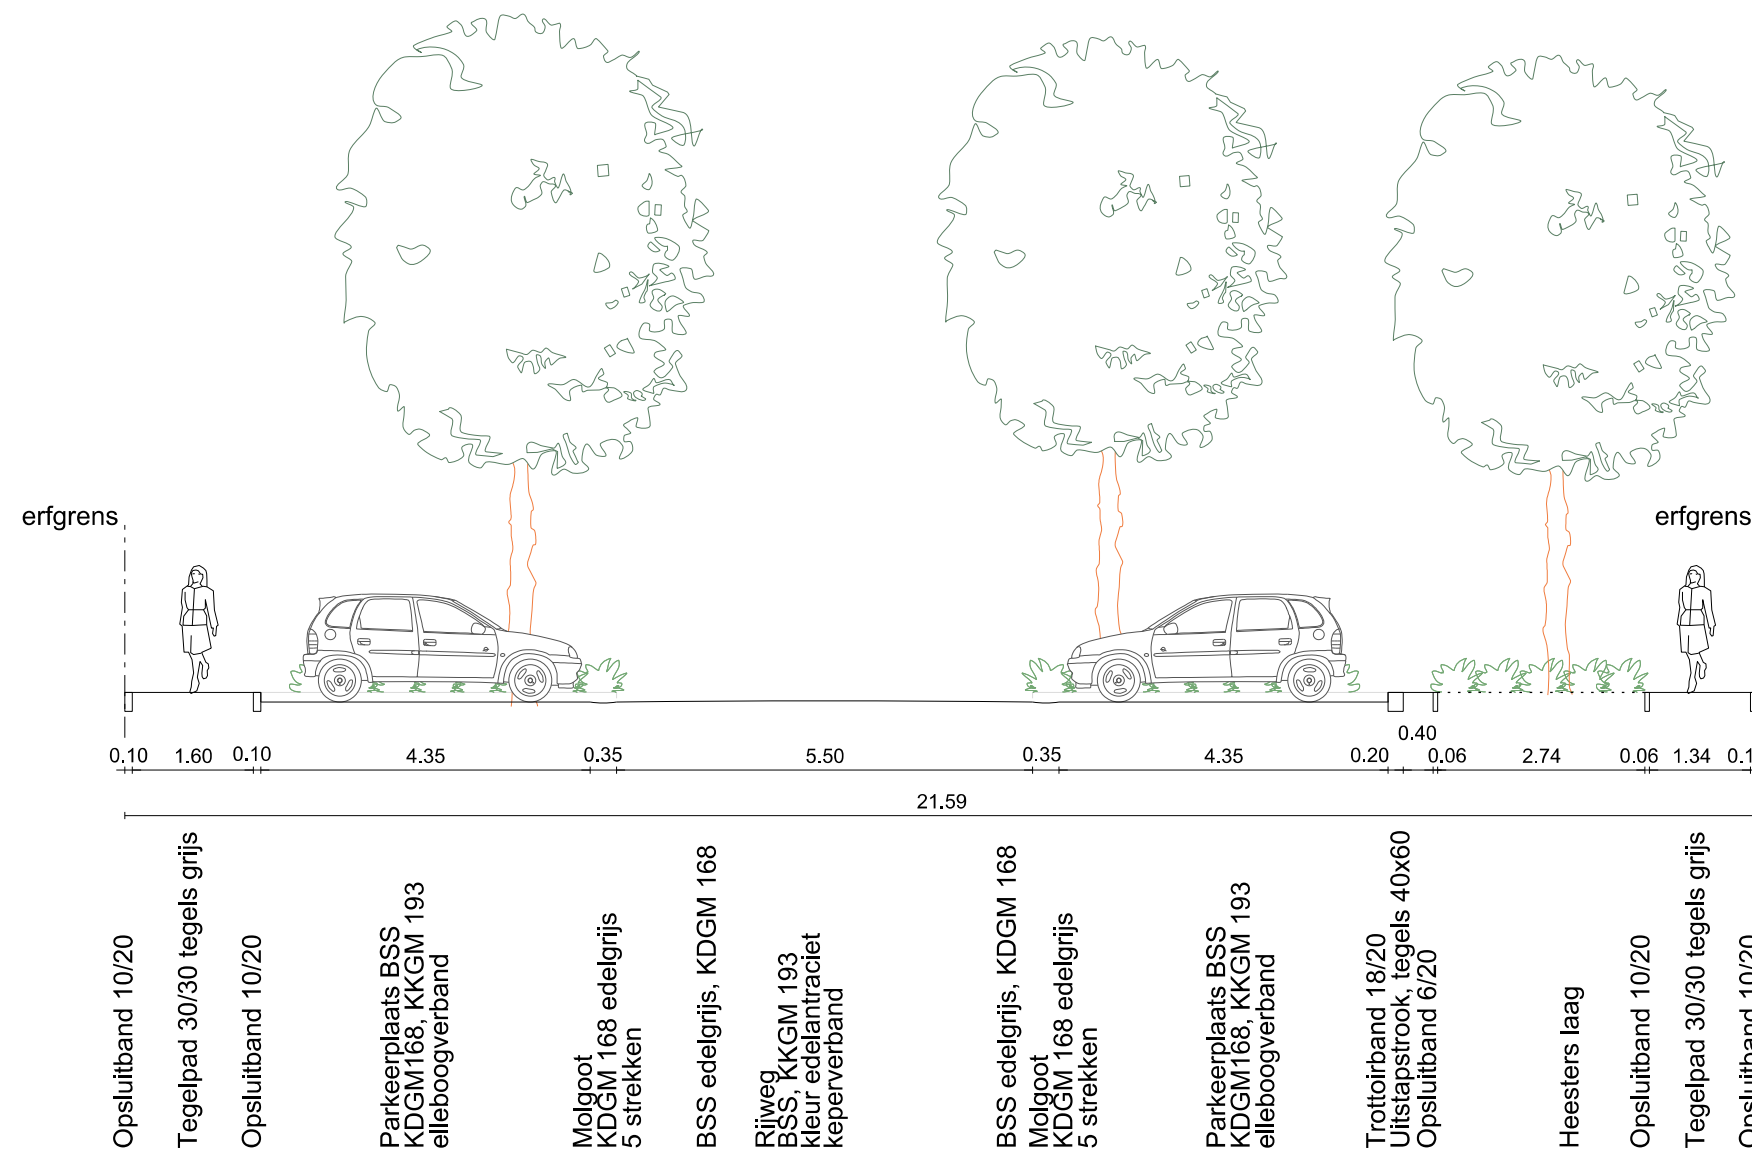


DWARSPROFIEL 11

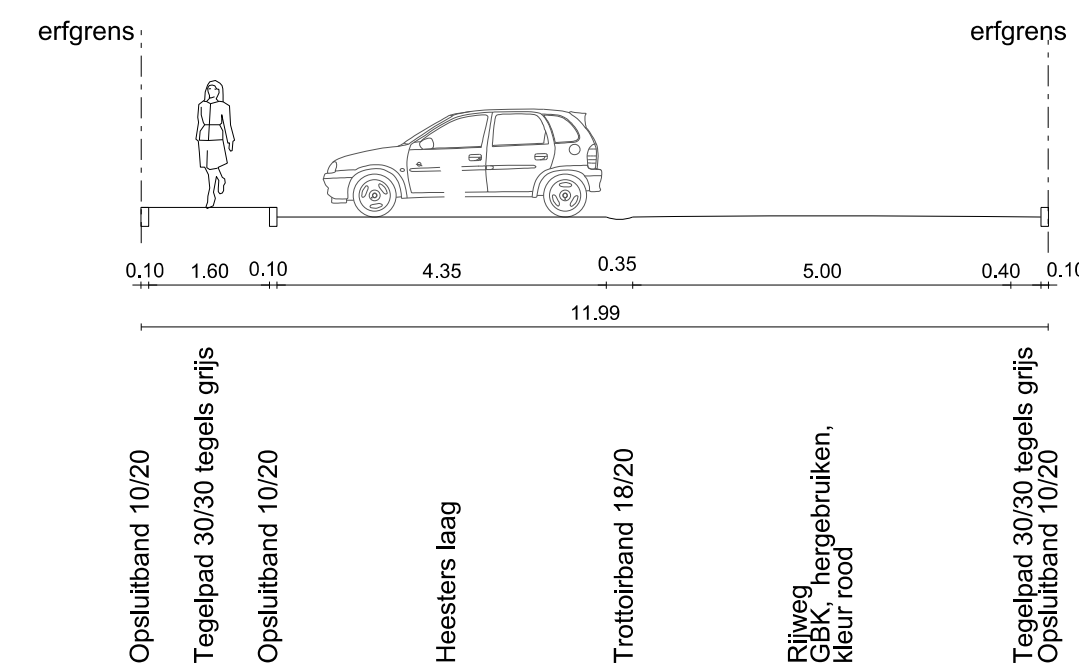

DWARSPROFIEL 12

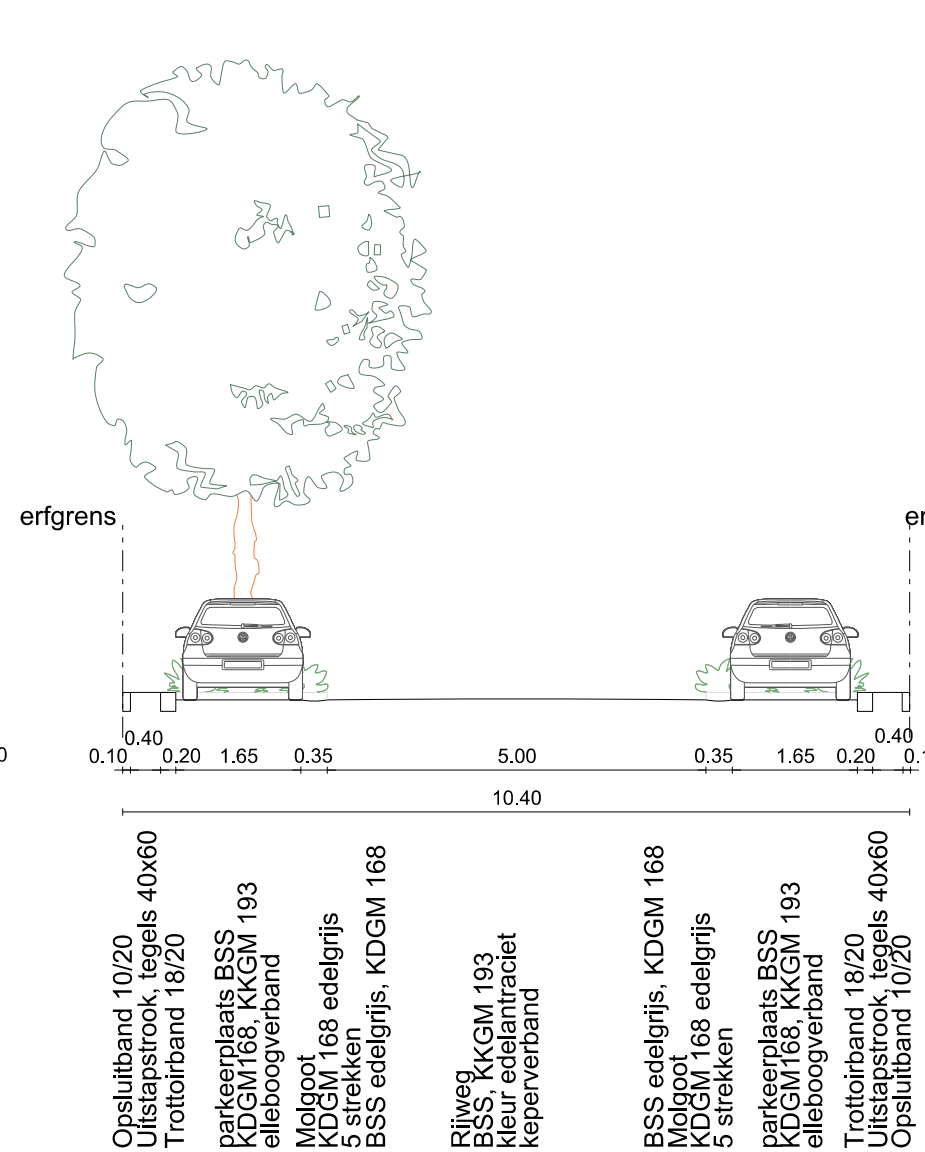

DWARSPROFIEL 13

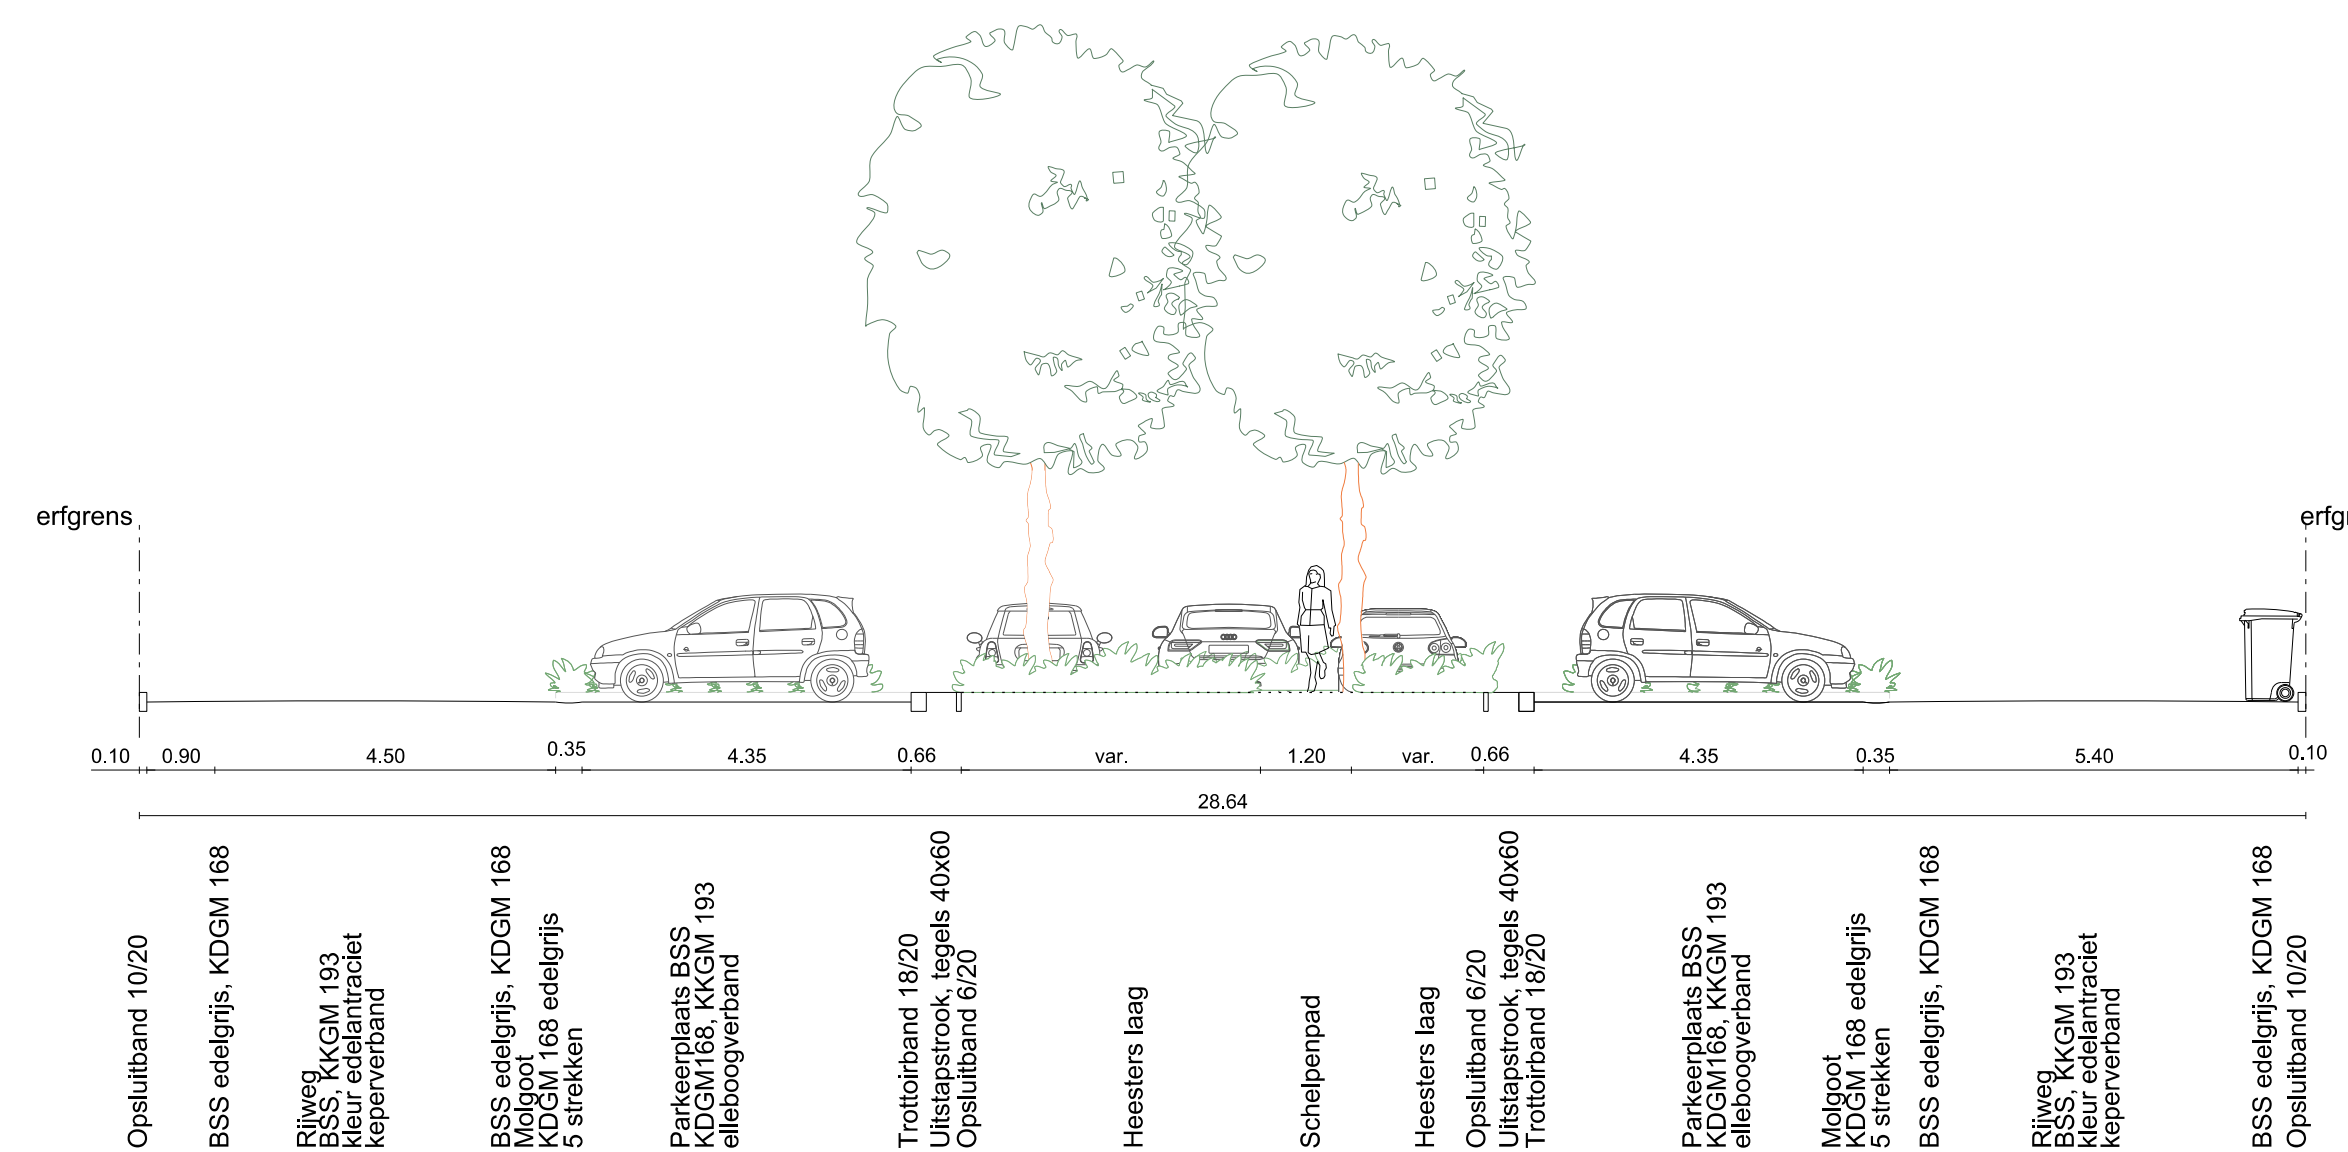

DWARSPROFIEL 14