
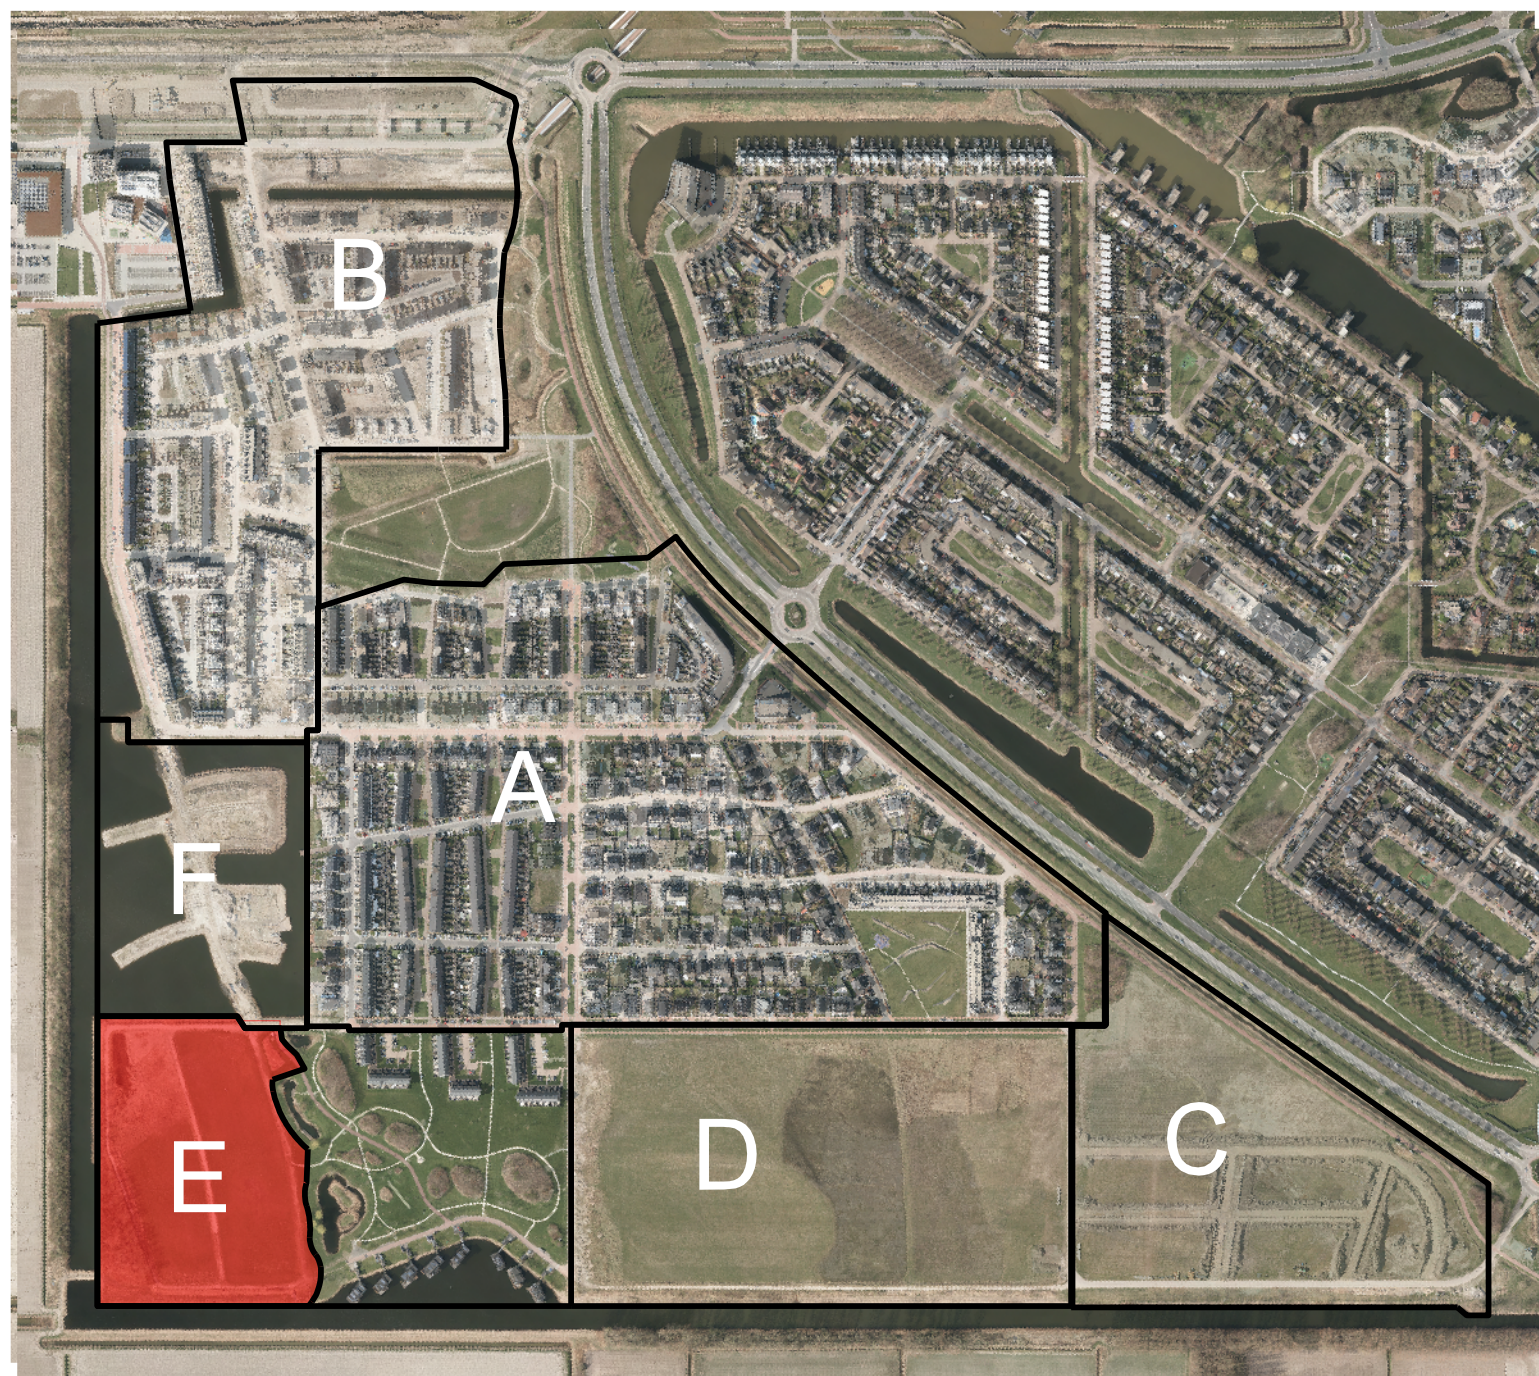


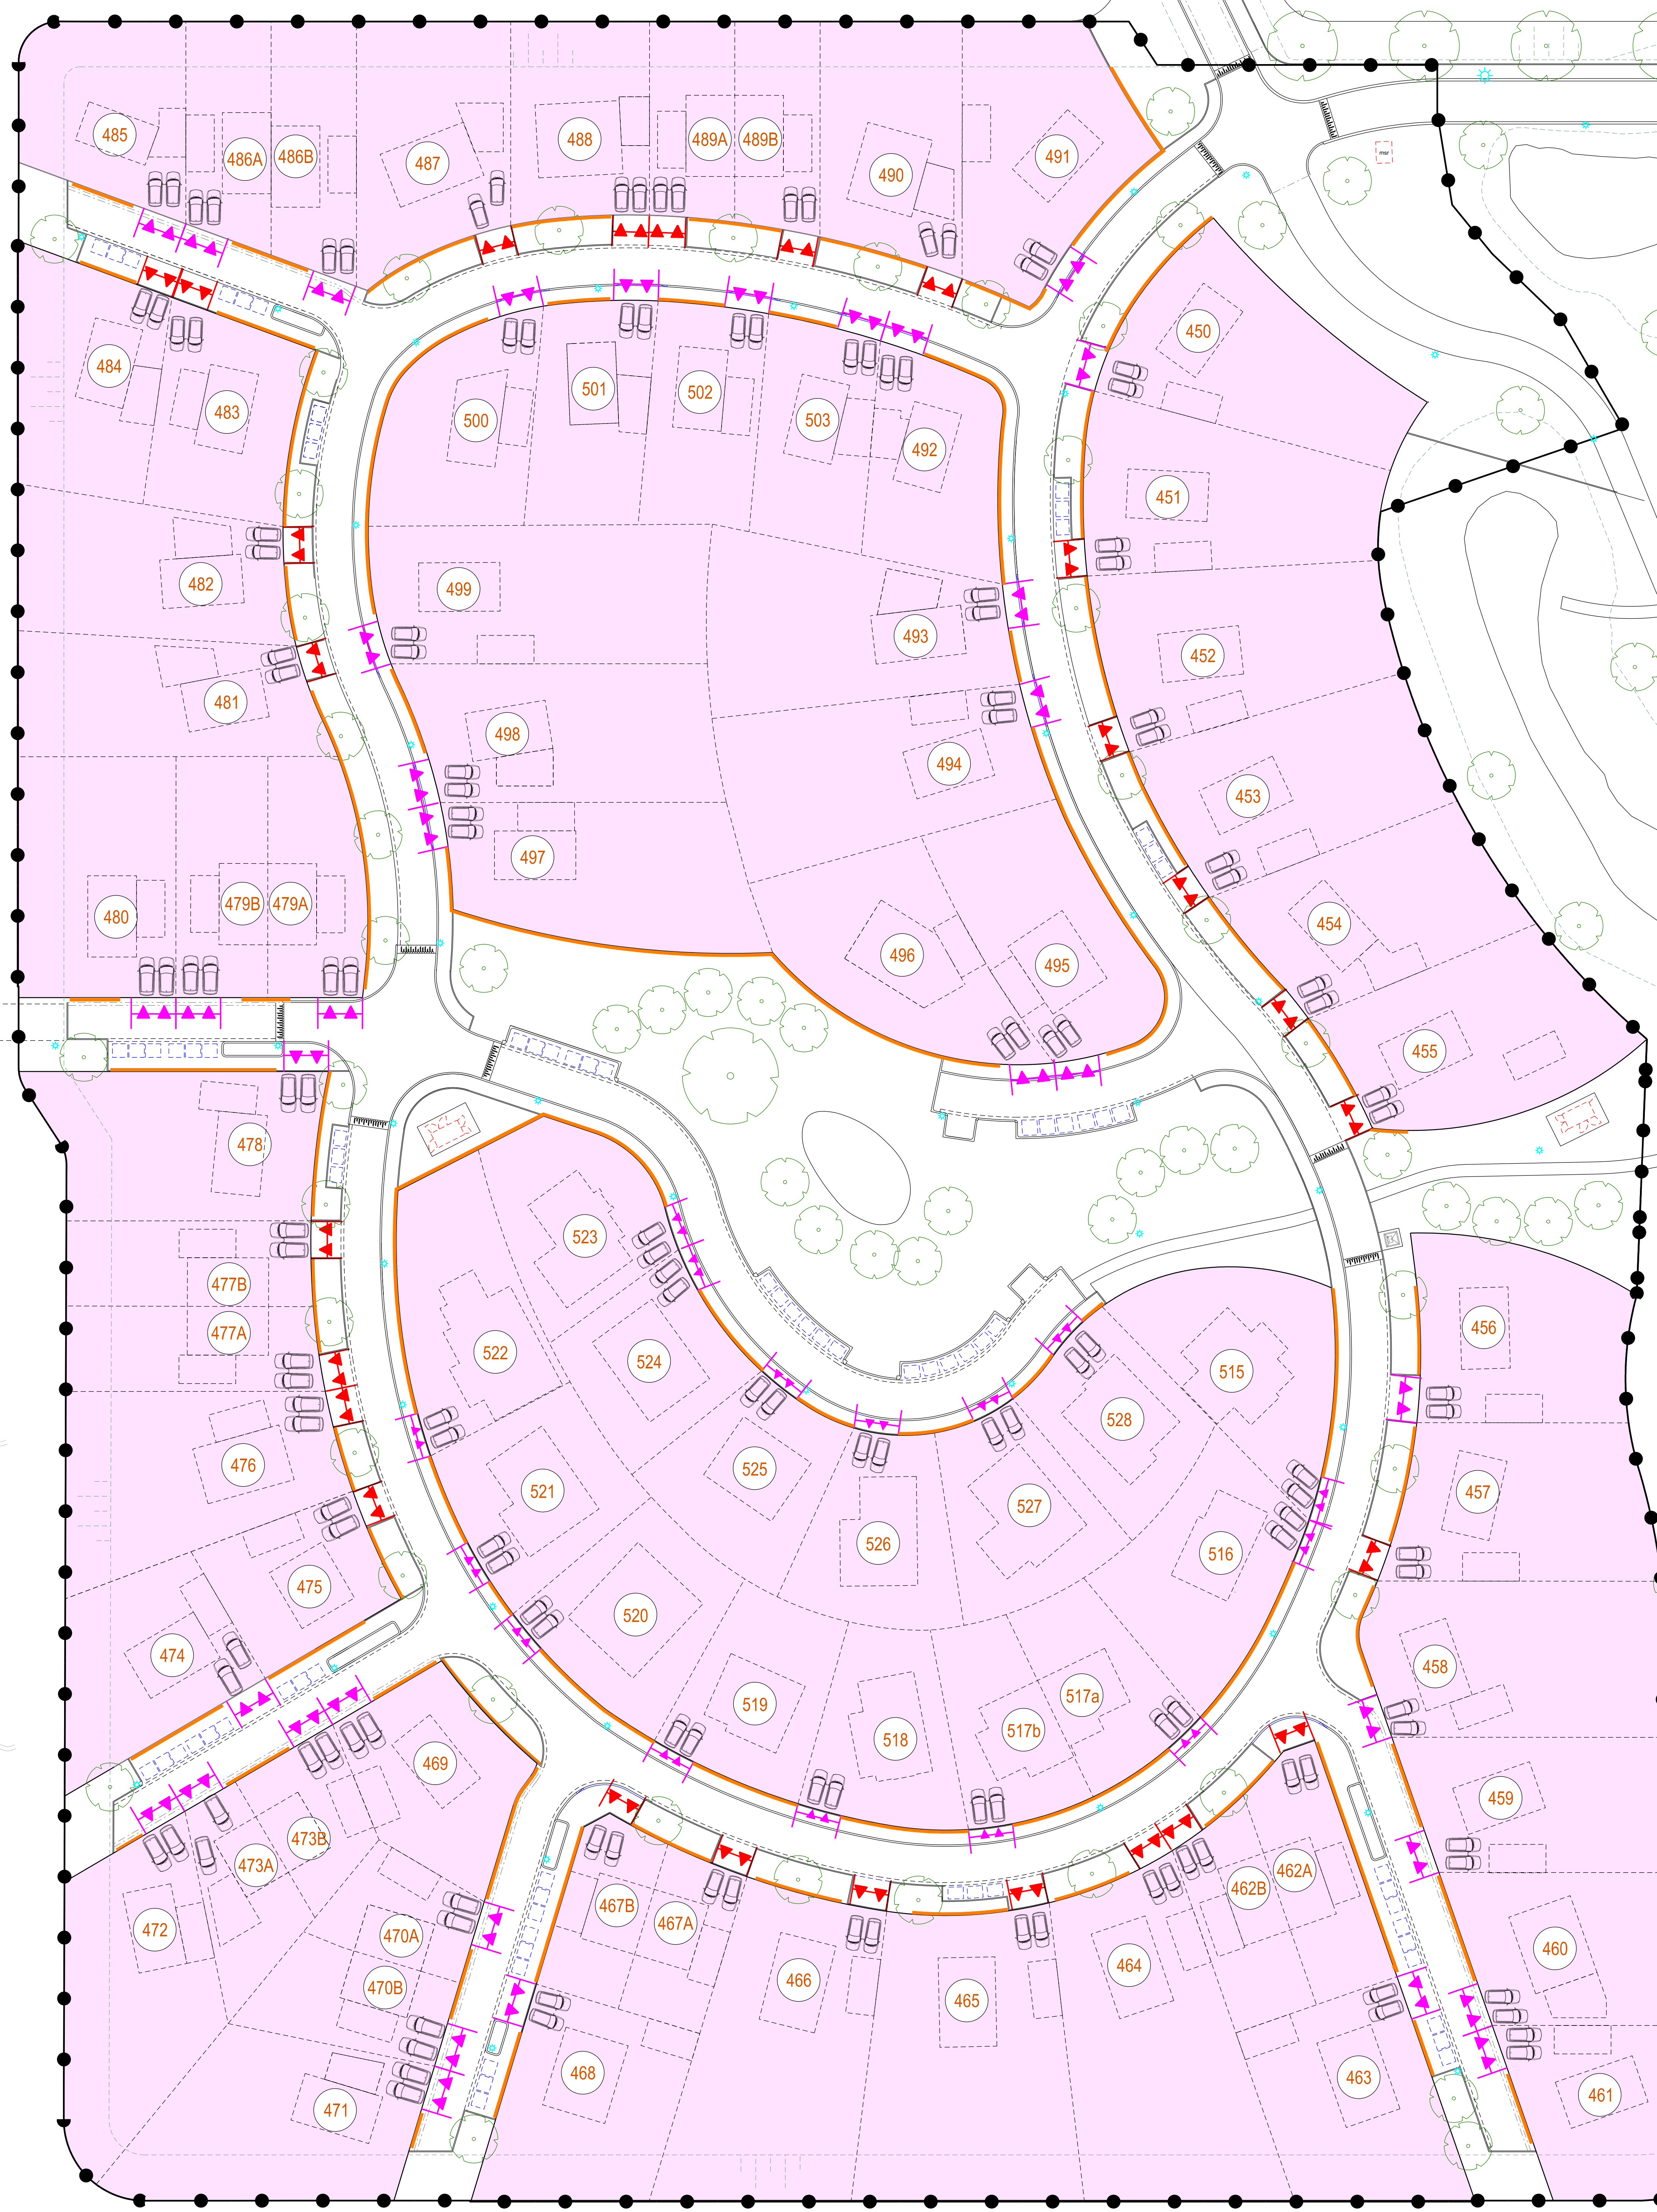

Legenda

- — ● Plangrens inrittenkaart
- ▬ Dubbele inrit. Breedte 4,50 meter
- ▬ Dubbele inrit. Breedte 5,50 meter
- boom
parkeren
lichtmasten
Indicatieve inrichting openbare ruimte met plantvakken, bomen, lichtmasten, parkeren, containeropstelplaatsen e.d
- 466 Kavelnummer
- Voorkeurslocatie telecomkast


0 10 20 30 40m

Deze inrittenkaart behoort bij Verordening Fysieke Leefomgeving 2021, Artikel 2.3: Maken of veranderen van een uitweg.

Vastgesteld
Datum: --
naam:
Handtekening:

gemeente
Lelystad

Inrittenkaart
De Elzen
Deelgebied 1, Deelplan 3
Warande

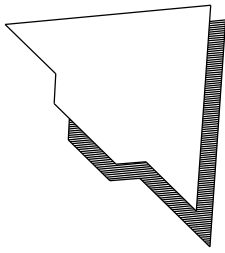

Gemeente Lelystad
Postbus 91
8200 AB Lelystad
Blad 1 van 1 bladen

T: 14 0320
www.lelystad.nl
gemeente@lelystad.nl

Dat. 23-04-24 Get. rs/ulter
Gew. 11-07-25 Get. rs/ulter
Gew. -- Get. --

Gez. Plot
d.d. 11-7-2025

Gek. Schaal: 1:500
Archiefnr.
34-5.1.2-5-9197