


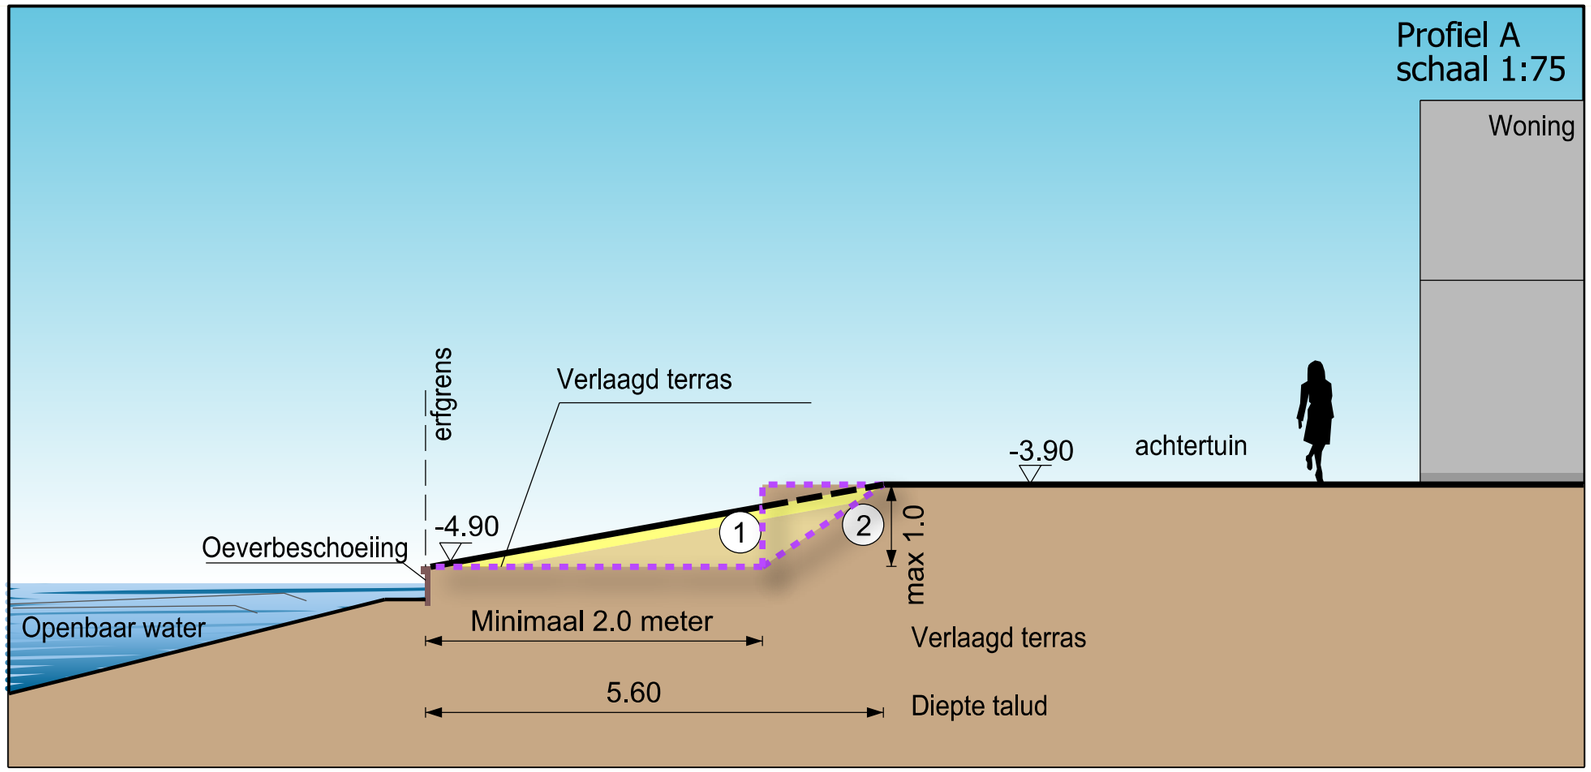


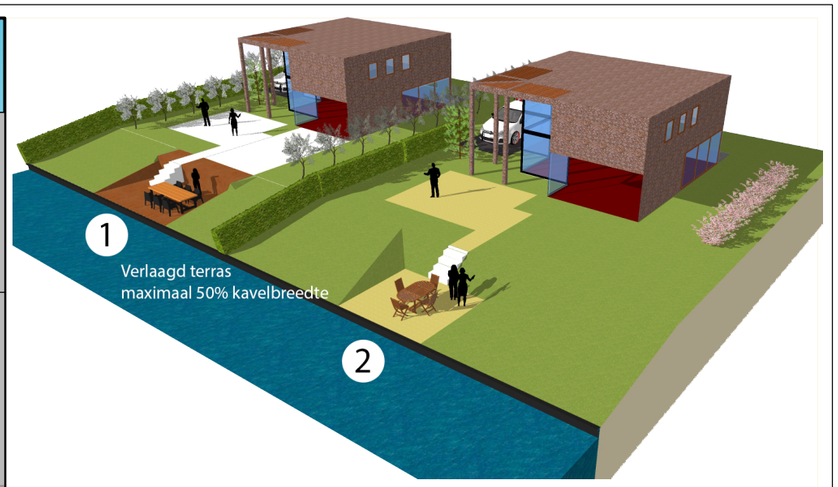

3D Beeld

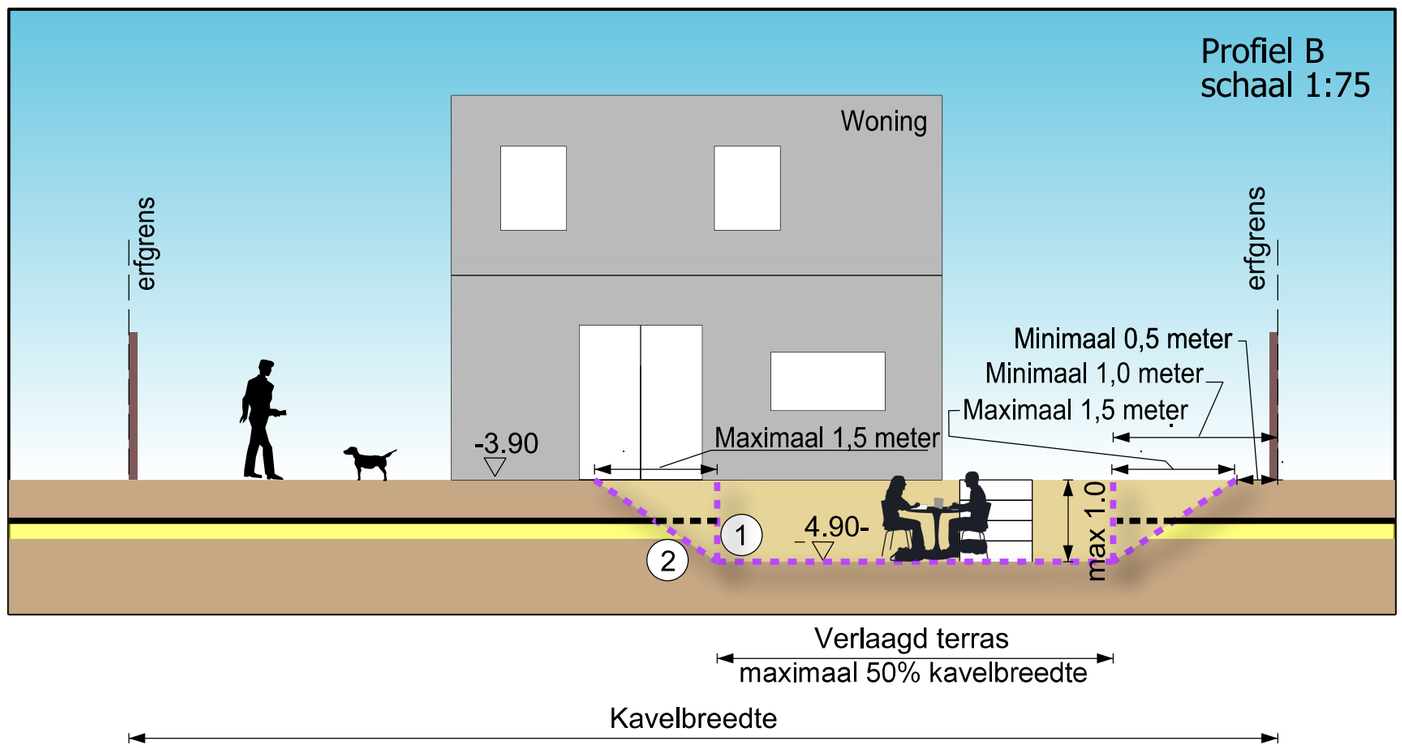

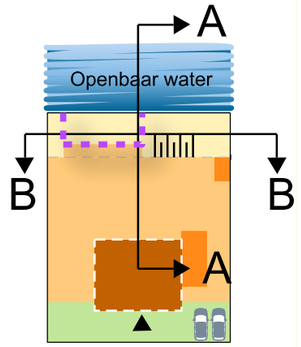

LEGENDA

- Verlaagd terrasprofiel
- (1) Met beschoeiing
- (2) Met grondlichamen
- Oeverprofiel in stand houden waarbij maximaal 50% van de kavelbreedte conform het aangegeven terrasprofiel mag worden aangepast

maten in meters. kleine maatafwijkingen kunnen voorkomen
aan het 3D beeld kunnen geen rechten worden ontleend

gemeente Lelystad

Oeverprofiel
De Olmen
Deelgebied 1- Deelplan 2
Warande

Gemeente Lelystad
Postbus 91
8200 AB Lelystad
T: 14 0320
www.lelystad.nl
gemeente@lelystad.nl

Blad 1 van 1 bladen

Dat. 06-11-20 Get. RSL Gez. gez Gek. gek Schaal: 1:75
Gew. -- Get. -- Plot rsluiter Archiefnr.
Gew. -- Get. -- d.d. 13-11-2020 34-5.1.1-2-8679